

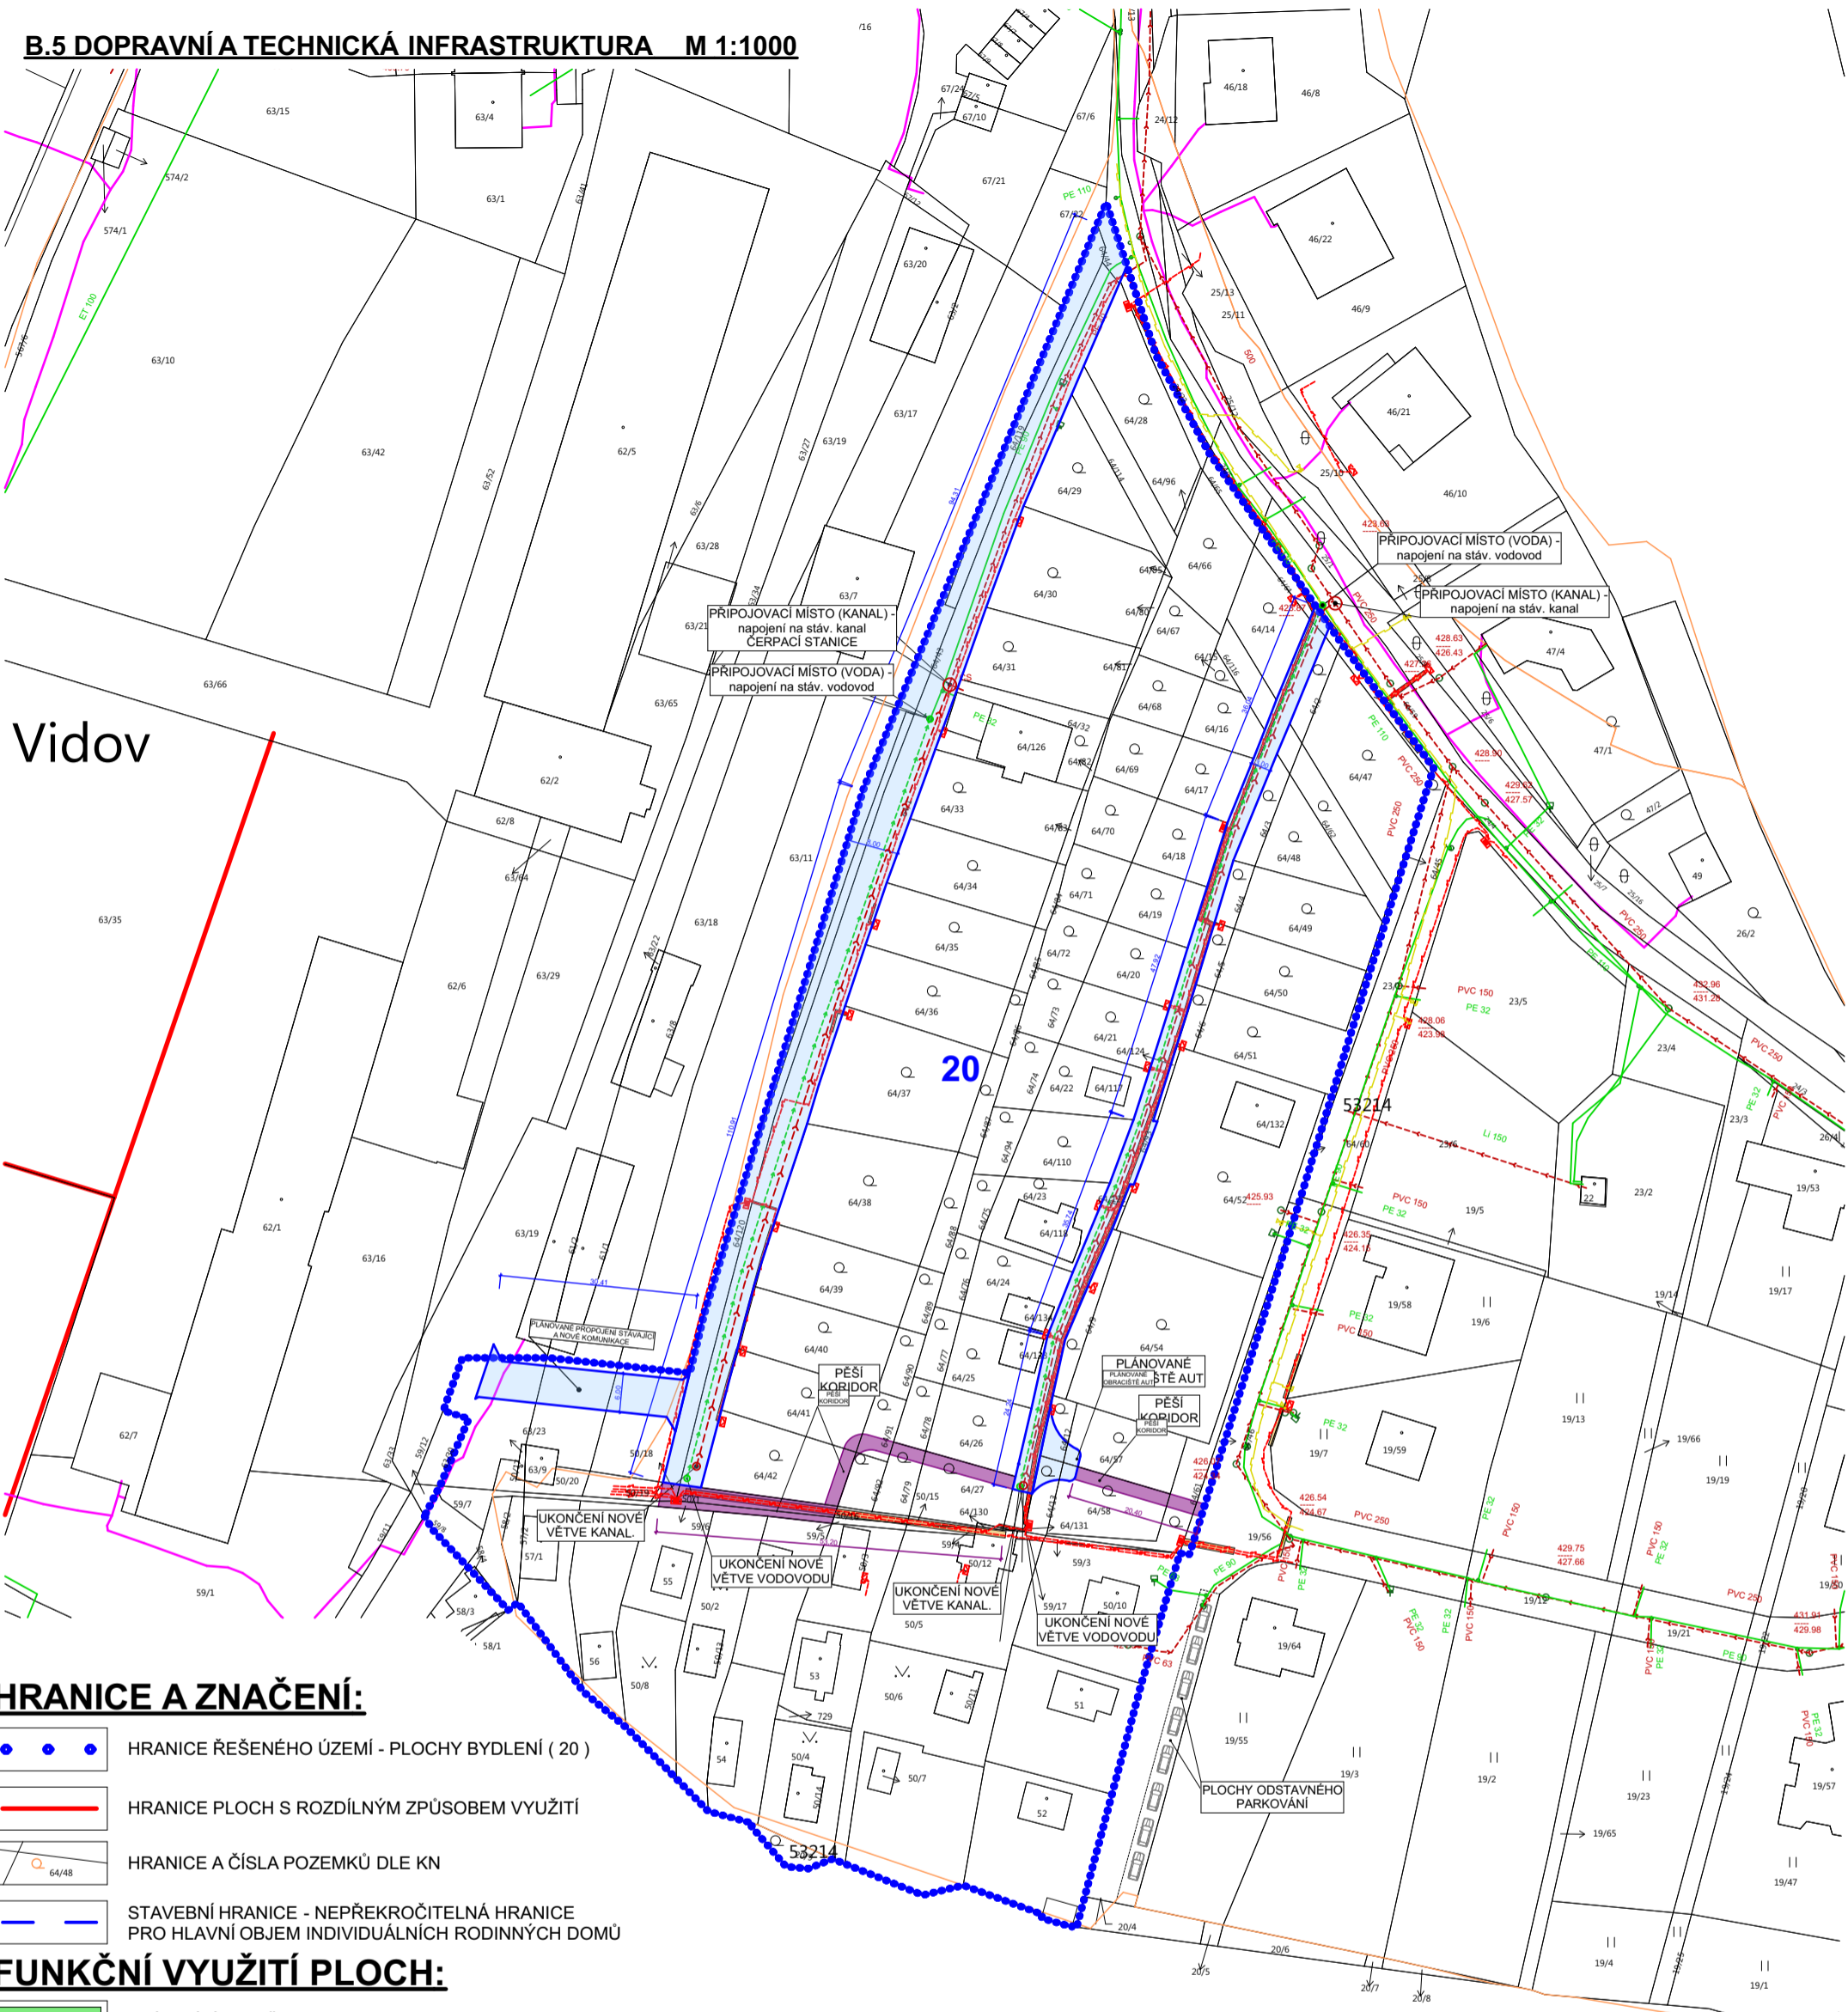
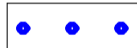



B.5 DOPRAVNÍ A TECHNICKÁ INFRASTRUKTURA M 1:1000



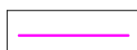


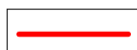

Vidov

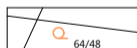



HRANICE A ZNAČENÍ:

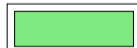-  HRANICE ŘEŠENÉHO ÚZEMÍ - PLOCHY BYDLENÍ (20)
-  HRANICE PLOCH S ROZDÍLNÝM ZPŮSOBEM VYUŽITÍ
-  HRANICE A ČÍSLA POZEMKŮ DLE KN
-  STAVEBNÍ HRANICE - NEPŘEKROČITELNÁ HRANICE PRO HLAVNÍ OBJEM INDIVIDUÁLNÍCH RODINNÝCH DOMŮ

FUNKČNÍ VYUŽITÍ PLOCH:


-  STÁVAJÍCÍ ZELEŇ
-  PLOCHY DOPRAVNÍ INFRASTRUKTURY - OSTATNÍ
-  STÁVAJÍCÍ KOMUNIKAČNÍ VEDENÍ
-  STÁVAJÍCÍ VEDENÍ PLNOVOD (E.ON)
-  STÁVAJÍCÍ ELEKTRICKÉ VEDENÍ (E.ON)

TECHNICKÁ INFRASTRUKTURA - nová:

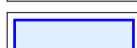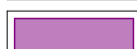-  NOVÉ NAPOJENÍ NA KANALIZAČNÍ ŘÁD (ČEVAK)
-  NOVÉ NAPOJENÍ VODOVODU (ČEVAKA)
-  PLÁNOVANÁ PŘÍJEZDOVÁ KOMUNIKACE (specifikace dle ÚP - VIDOV)
-  PLÁNOVANÁ PĚŠÍ KORIDOR (zpevněná plocha)

ÚZEMNÍ STUDIE ÚS1 - ČÁST OBCE VIDOV v k.ú. VIDOV 741621

S

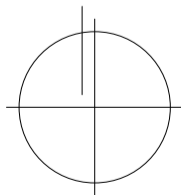

Hl. projektant Ing. arch. Jan Klein	Investor Obec Vidov, Vidov 51, 370 07 České Budějovice 7	Datum 09-2018	ATELIER Klein Ing. arch. Jan Klein Projektční a architektonická kancelář Lidická 1019/182, 370 07 Č. Budějovice tel: 602 326 012, klein@atelierklein.cz www.atelierklein.cz
Ved. projektu Ing. arch. Jan Klein	Místo stavby k.ú. Vidov	Stupeň PD ÚS	
Projektant Ing. Martin Píchal		Formát A3	Razítko a podpis tisk: 21.9.2018
Projekt ÚZEMNÍ STUDIE ÚS1 - ČÁST OBCE VIDOV		Měřítko 1:1000	
Výkres DOPRAVNÍ A TECHNICKÁ INFRASTRUKTURA		Paré	Č. přílohy B.5