


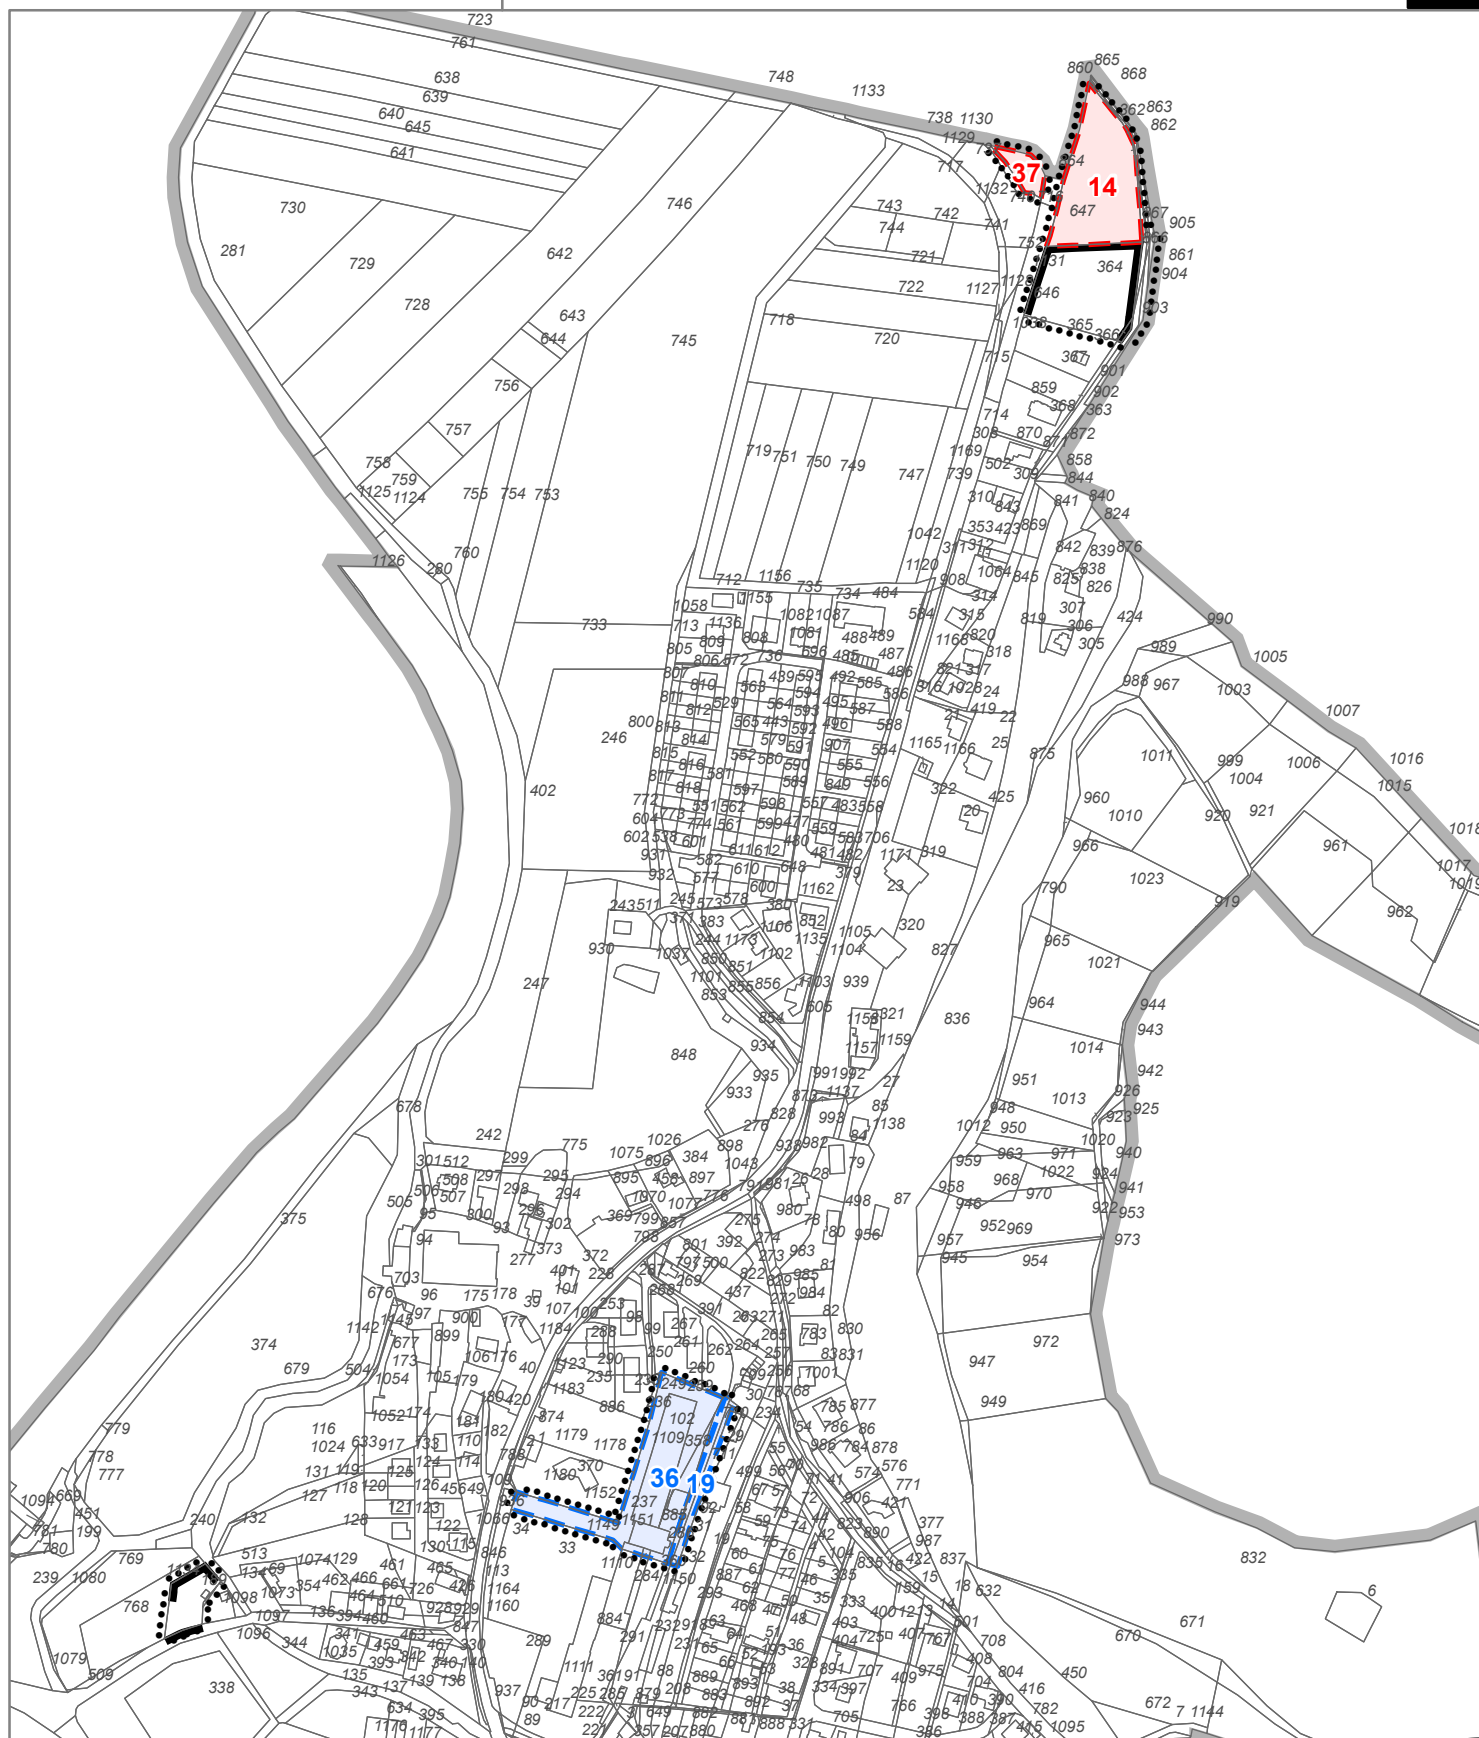

HRANICE

- hranice řešeného území
- hranice zastavitelné plochy
- hranice ploch přestavby
- hranice zastavěného území
- hranice správního území obce

ZÁZNAM O ÚČINNOSTI

vydávající správní orgán: Zastupitelstvo obce Vidov
datum nabytí účinnosti:
pořizovatel: Obecní úřad Vidov
oprávněná osoba pořizovatele: Ing. Jan Šíma

VÝKRES ZÁKLADNÍHO ČLENĚNÍ ÚZEMÍ
návrh pro veřejné projednání

ZHOTOVITEL
Studio MAP s.r.o.

MĚŘÍTKO
1:5 000