


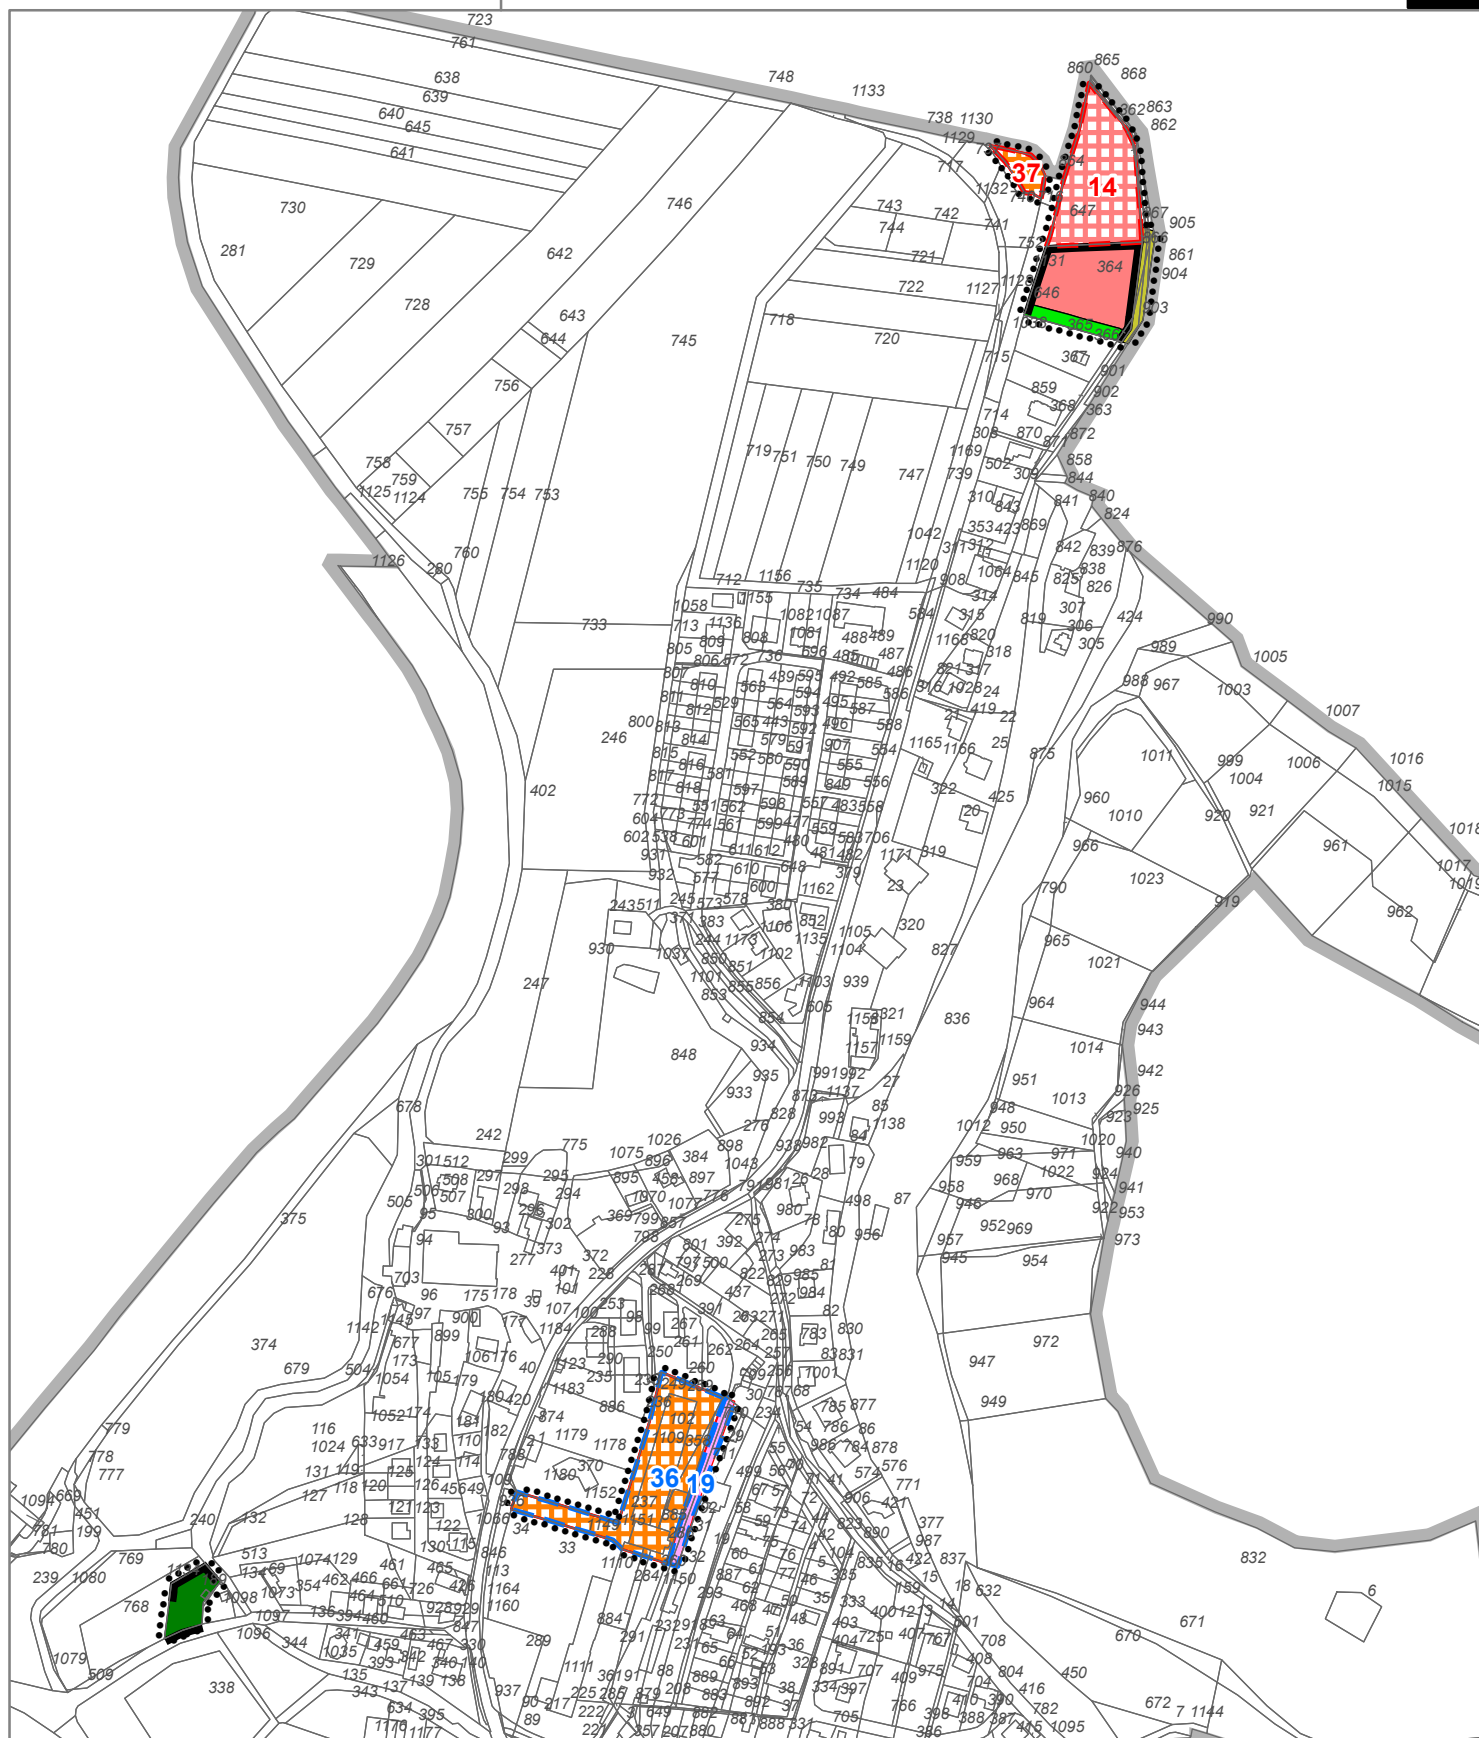

## HRANICE

| ozn. | popis                        |
|------|------------------------------|
|      | hranice řešeného území       |
|      | hranice zastavitelné plochy  |
|      | hranice ploch přestavby      |
|      | hranice zastavěného území    |
|      | hranice správního území obce |

## PLOCHY S ROZDÍLNÝM ZPŮSOBEM VUŽITÍ

| stav | návrh | popis                                    |
|------|-------|------------------------------------------|
|      |       | plochy bydlení                           |
|      |       | plochy občanského vybavení               |
|      |       | plochy zemědělské - zahradnické          |
|      |       | plochy veřejných prostranství            |
|      |       | plochy přírodní - krajinná zeleň         |
|      |       | plochy dopravní infrastruktury - ostatní |

## ZÁZNAM O ÚČINNOSTI

vydávající správní orgán: Zastupitelstvo obce Vidov  
datum nabytí účinnosti:  
pořizovatel: Obecní úřad Vidov  
oprávněná osoba pořizovatele: Ing. Jan Šíma

## HLAVNÍ VÝKRES

návrh pro veřejné projednání

ZHOTOVITEL  
Studio MAP s.r.o.

MĚŘÍTKO  
1:5 000