


KOORDINAČNÍ VÝKRES

2

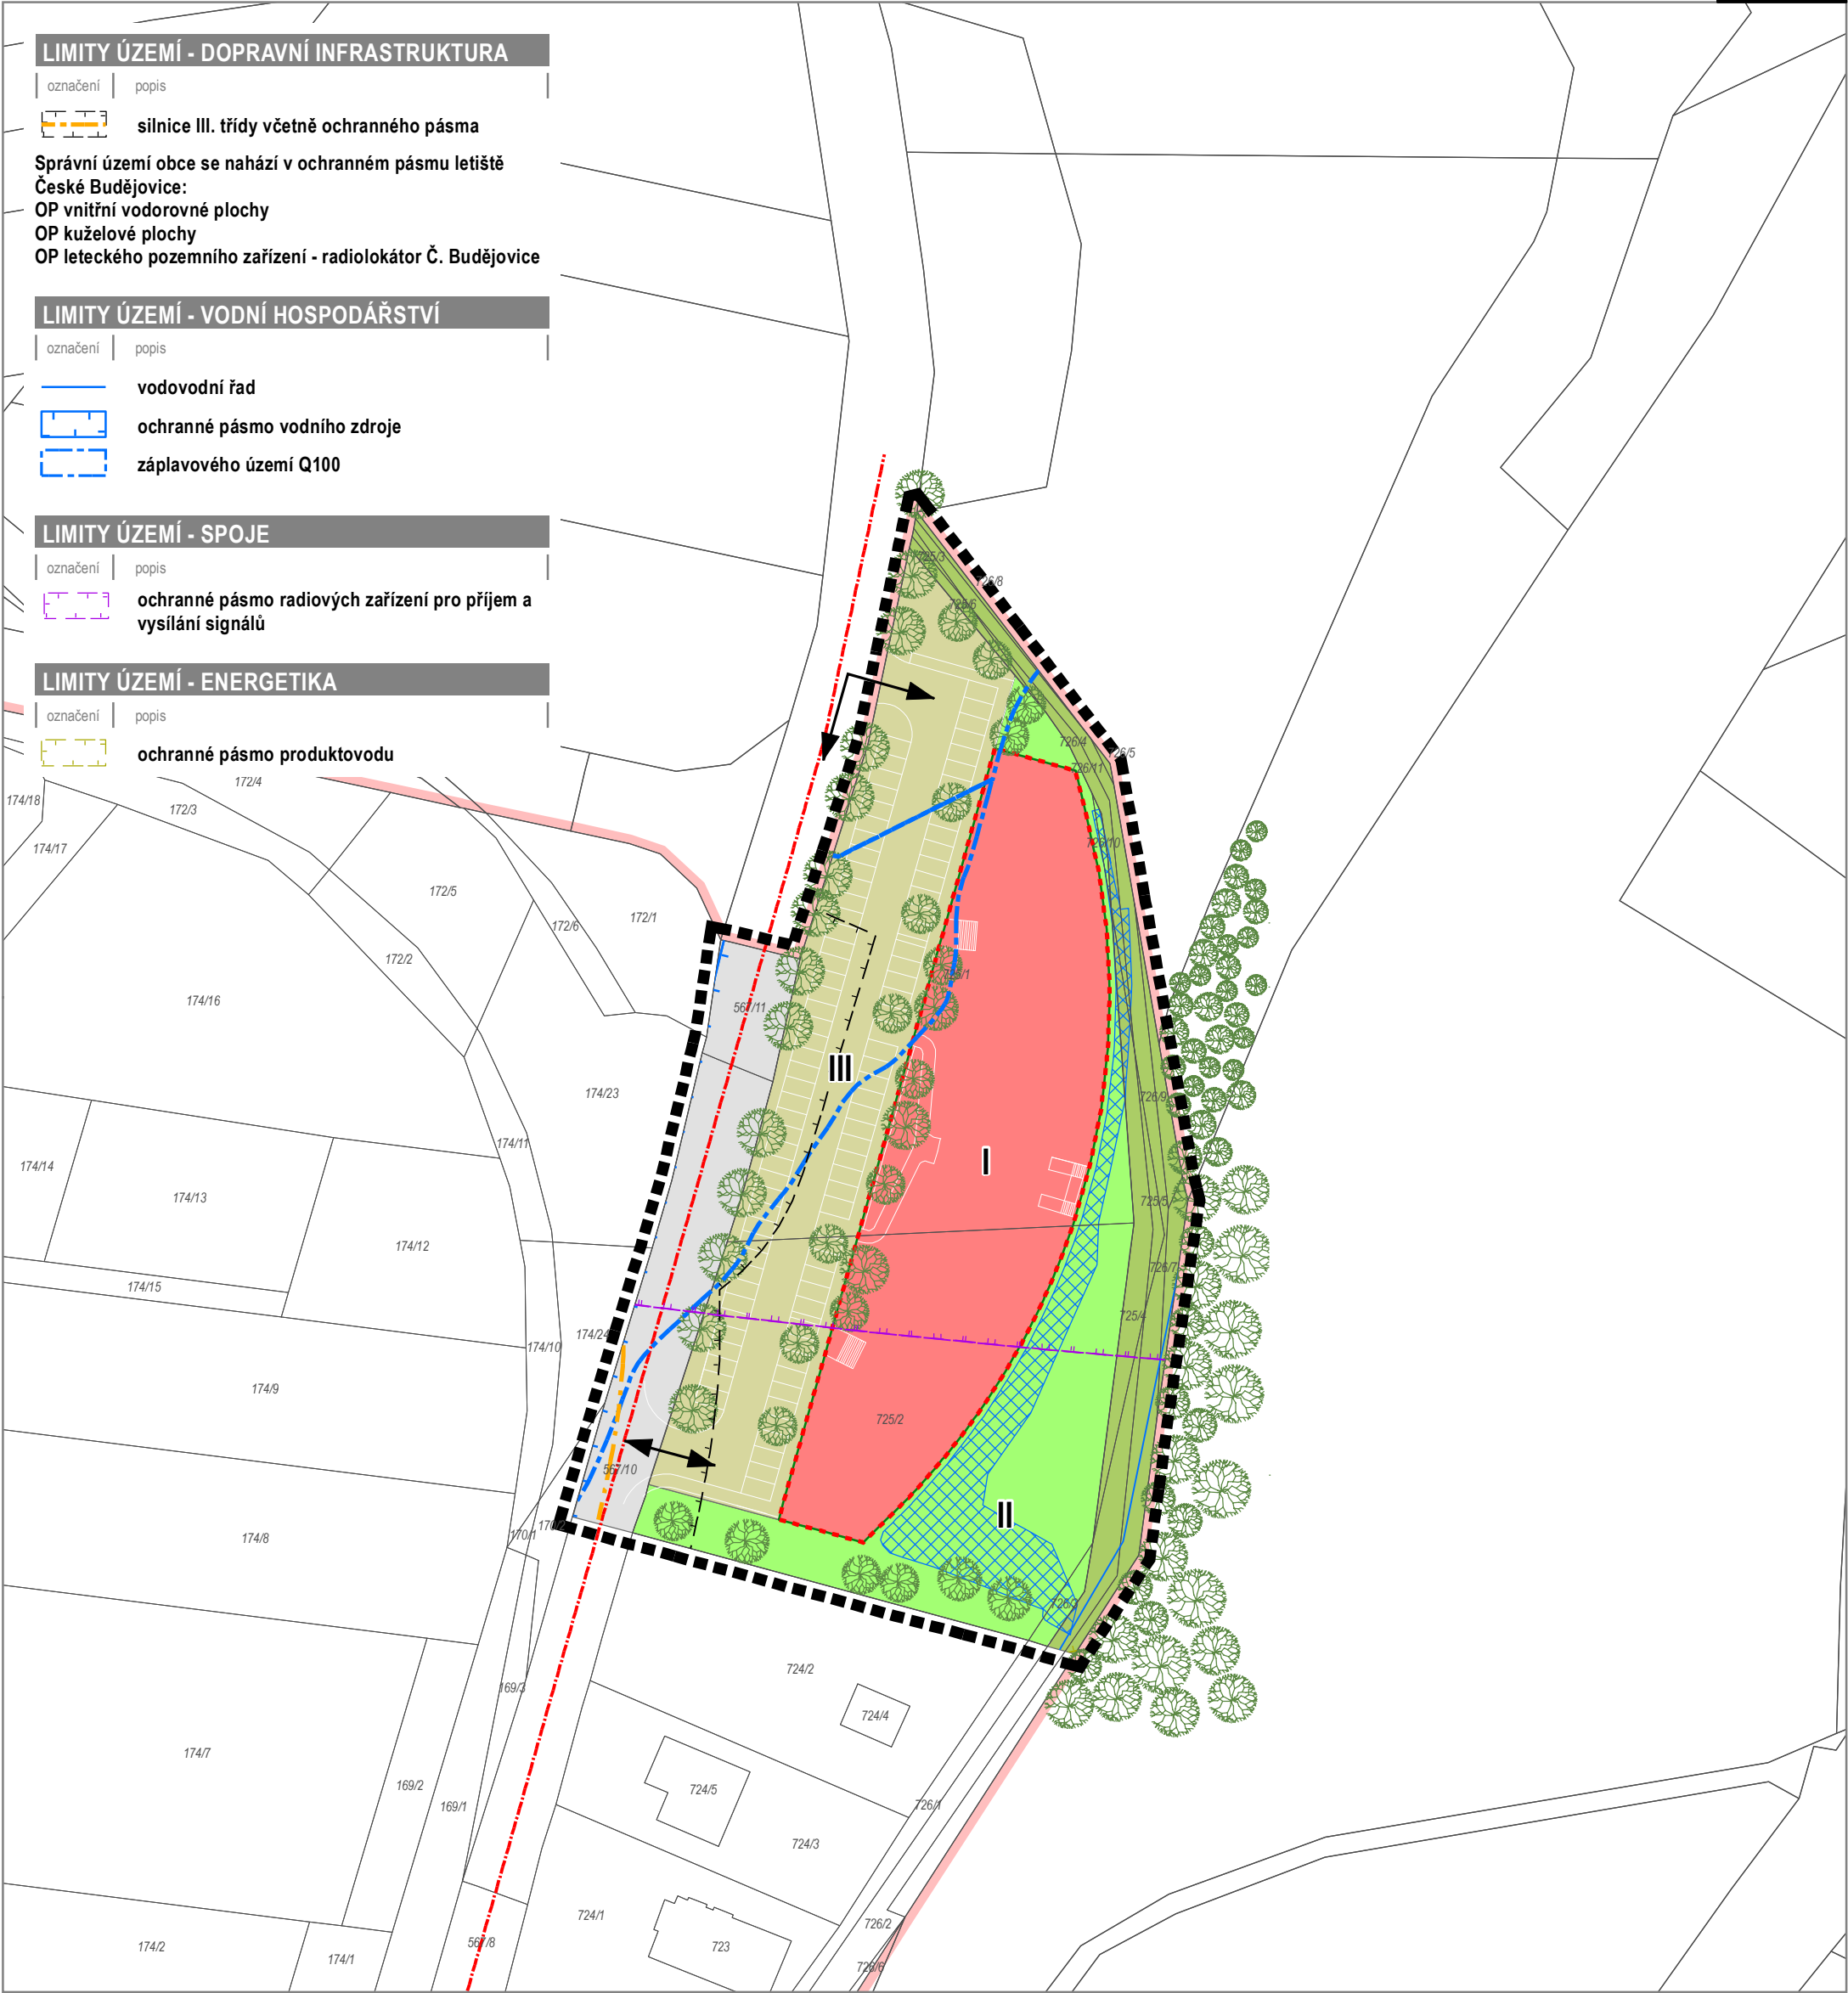

HRANICE		
stav	návrh	popis
		hranice řešeného území
		hranice správního území obce Vidov

PROSTOROVÁ REGULACE	
označení	popis
	stavební čára

ROZDĚLENÍ ZÓN		
stav	návrh	popis
		zóna obytná
		zóna veřejné zeleně
		zóna parkování a zpevněných ploch

VEŘEJNÉ PROSTRANSTVÍ		
stav	návrh	popis
		prostor místní komunikace
		krajinná zeleň

VODOHOSPODÁŘSKÉ ŘEŠENÍ		
stav	návrh	popis
		možné umístění retenční průtočné nádrže

INFORMATIVNÍ PRVKY		
stav	návrh	popis
DOPRAVNÍ INFRASTRUKTURA		
		vstupy do území
ZELEŇ		
		výsadba zeleně - stromy
OSTATNÍ		
		hlavní kompoziční osy
		katastrální mapa
		orientační řešení veřejného prostranství a parkování

ZÁZNAM O ÚČINNOSTI	
vydávající správní orgán: Zastupitelstvo obce Vidov datum nabytí účinnosti: pořizovatel: Obecní úřad Vidov oprávněná osoba pořizovatele: Ing. Jan Šíma	
REGULAČNÍ PLÁN VIDOV	
NÁVRH PRO SPOLEČNÉ JEDNÁNÍ A VEŘEJNÉ PROJEDNÁNÍ 01/2026	
ZHOTOVITEL Studio MAP s.r.o. Ing. Lenka Šimová, č. autorizace 05624	MĚŘÍTKO 1: 1 000
PŘÍLOHA ČÍSLO	
2	