


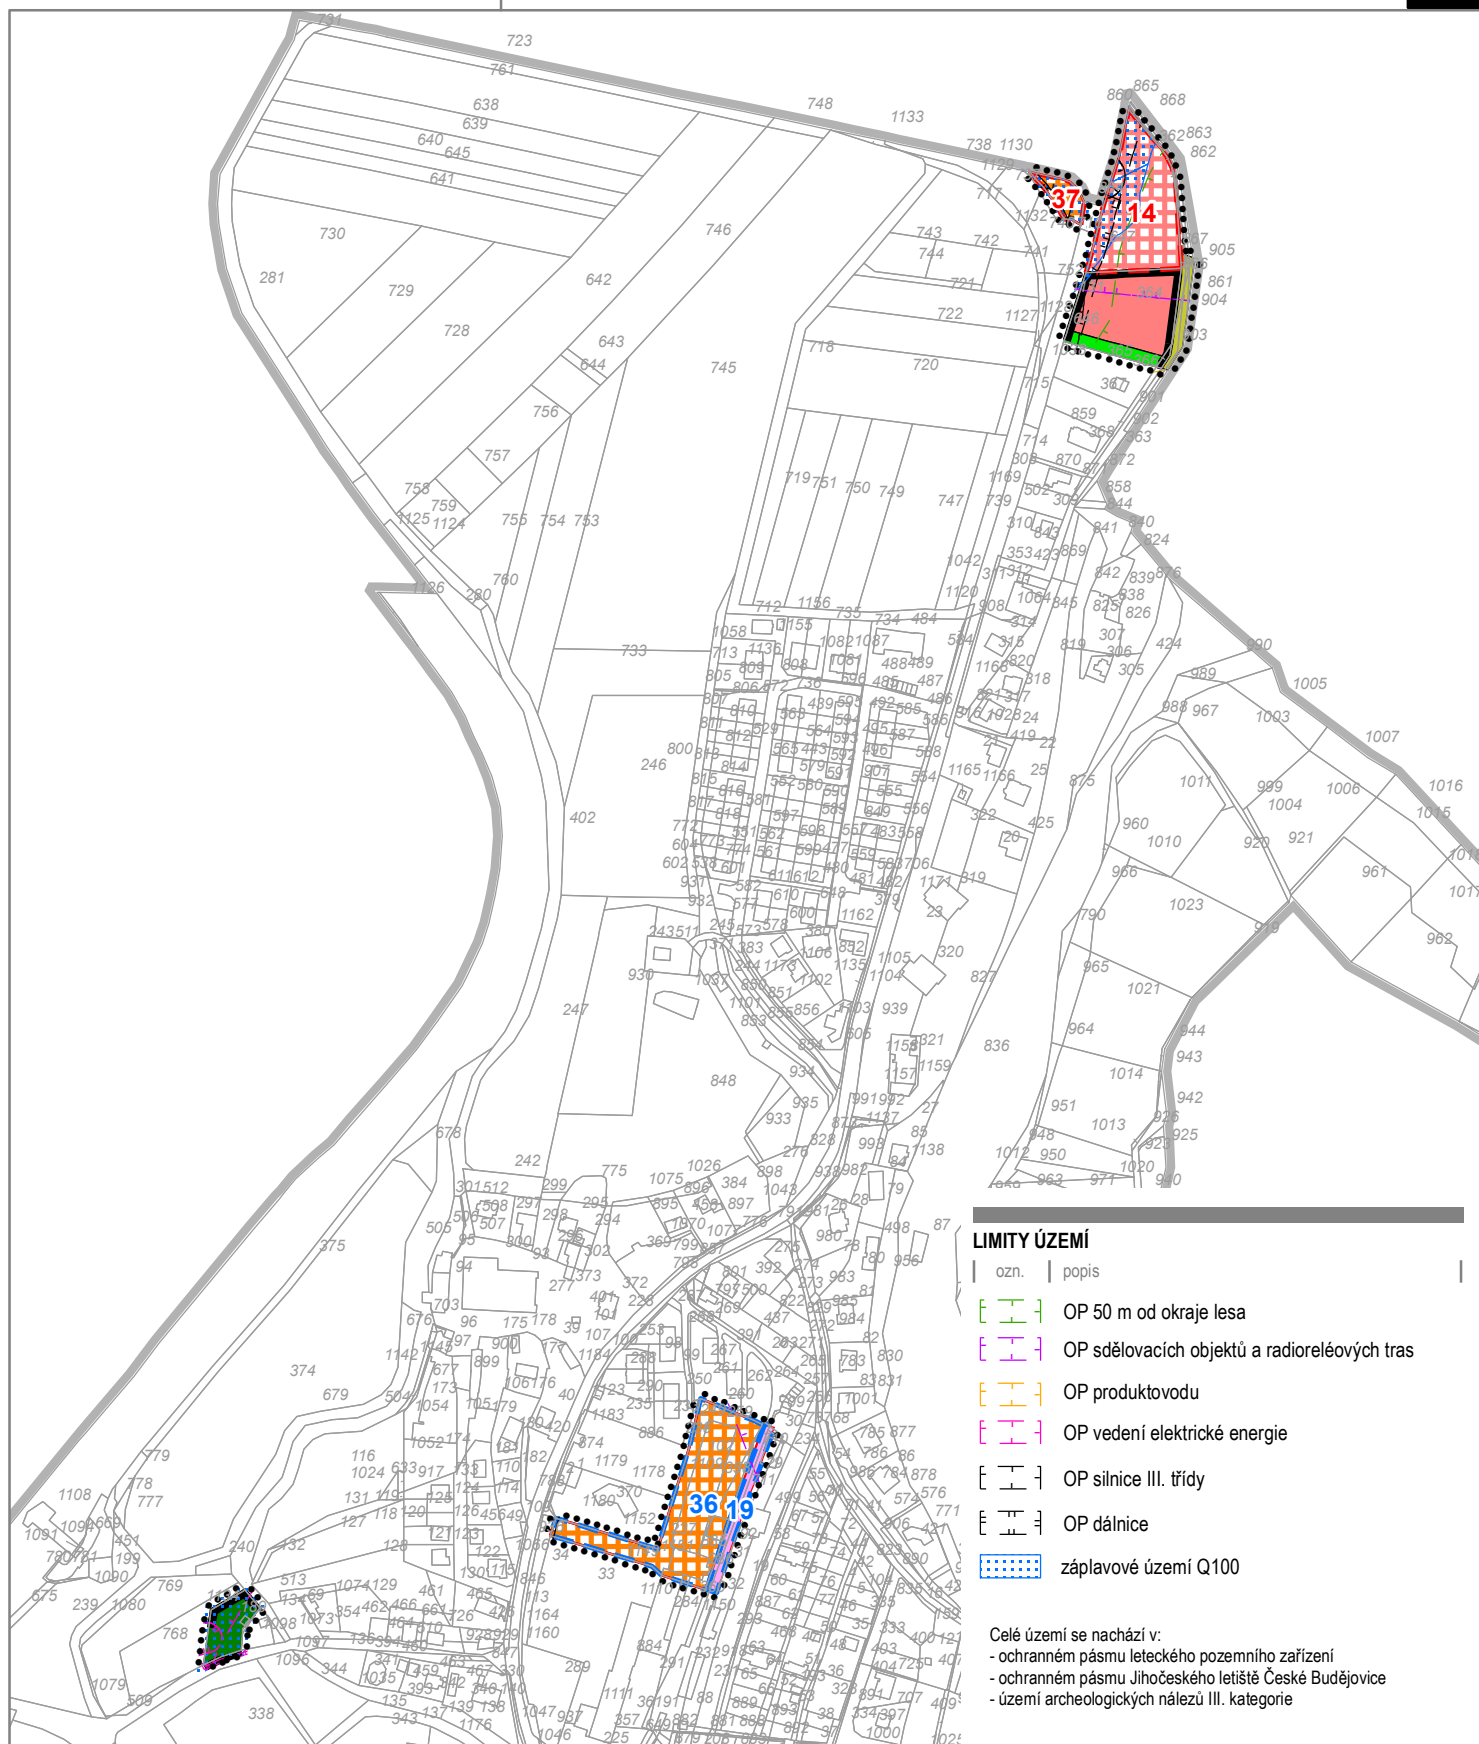

LIMITY ÚZEMÍ

ozn.	popis
	OP 50 m od okraje lesa
	OP sdělovacích objektů a radioreléových tras
	OP produktovodu
	OP vedení elektrické energie
	OP silnice III. třídy
	OP dálnice
	záplavové území Q100

Celé území se nachází v:

- ochranném pásmu leteckého pozemního zařízení
- ochranném pásmu Jihočeského letiště České Budějovice
- území archeologických nálezů III. kategorie

HRANICE

ozn.	popis
	hranice řešeného území
	hranice zastavitelné plochy/plochy přestavby
	hranice zastavěného území
	hranice správního území obce

PLOCHY S ROZDÍLNÝM ZPŮSOBEM VUŽITÍ

stav	návrh	popis
		plochy bydlení
		plochy občanského vybavení
		plochy zemědělské - zahradnické
		plochy veřejných prostranství
		plochy přírodní - krajinná zeleň
		plochy dopravní infrastruktury - ostatní

ZÁZNAM O ÚČINNOSTI

vydávající správní orgán: Zastupitelstvo obce Vidov
datum nabytí účinnosti:
pořizovatel: Obecní úřad Vidov
oprávněná osoba pořizovatele: Ing. Jan Šíma

KOORDINAČNÍ VÝKRES
návrh pro veřejné projednání

ZHOTOVITEL
Studio MAP s.r.o.

MĚŘÍTKO
1:5 000