

LIMITY ÚZEMÍ


- | ozn. | popis |
|------|--|
| | OP 50 m od okraje lesa |
| | OP sdělovacích objektů a radioreléových tras |
| | OP produktovodu |
| | OP silnice III. třídy |
| | OP dálnice |
| | záplavové území Q100 |

Řešené území se nachází v:

- ochranném pásmu leteckého pozemního zařízení
- ochranném pásmu Jihočeského letiště České Budějovice
- území archeologických nálezů III. kategorie
- ochranném pásmu radiolokačního zařízení OP RLP

Do správního území obce zasahuje zájmové území Ministerstva obrany - koridor RR směrů.

Celé správní území je zájmovým územím Ministerstva obrany z hlediska povolování vyjmenovaných druhů staveb.

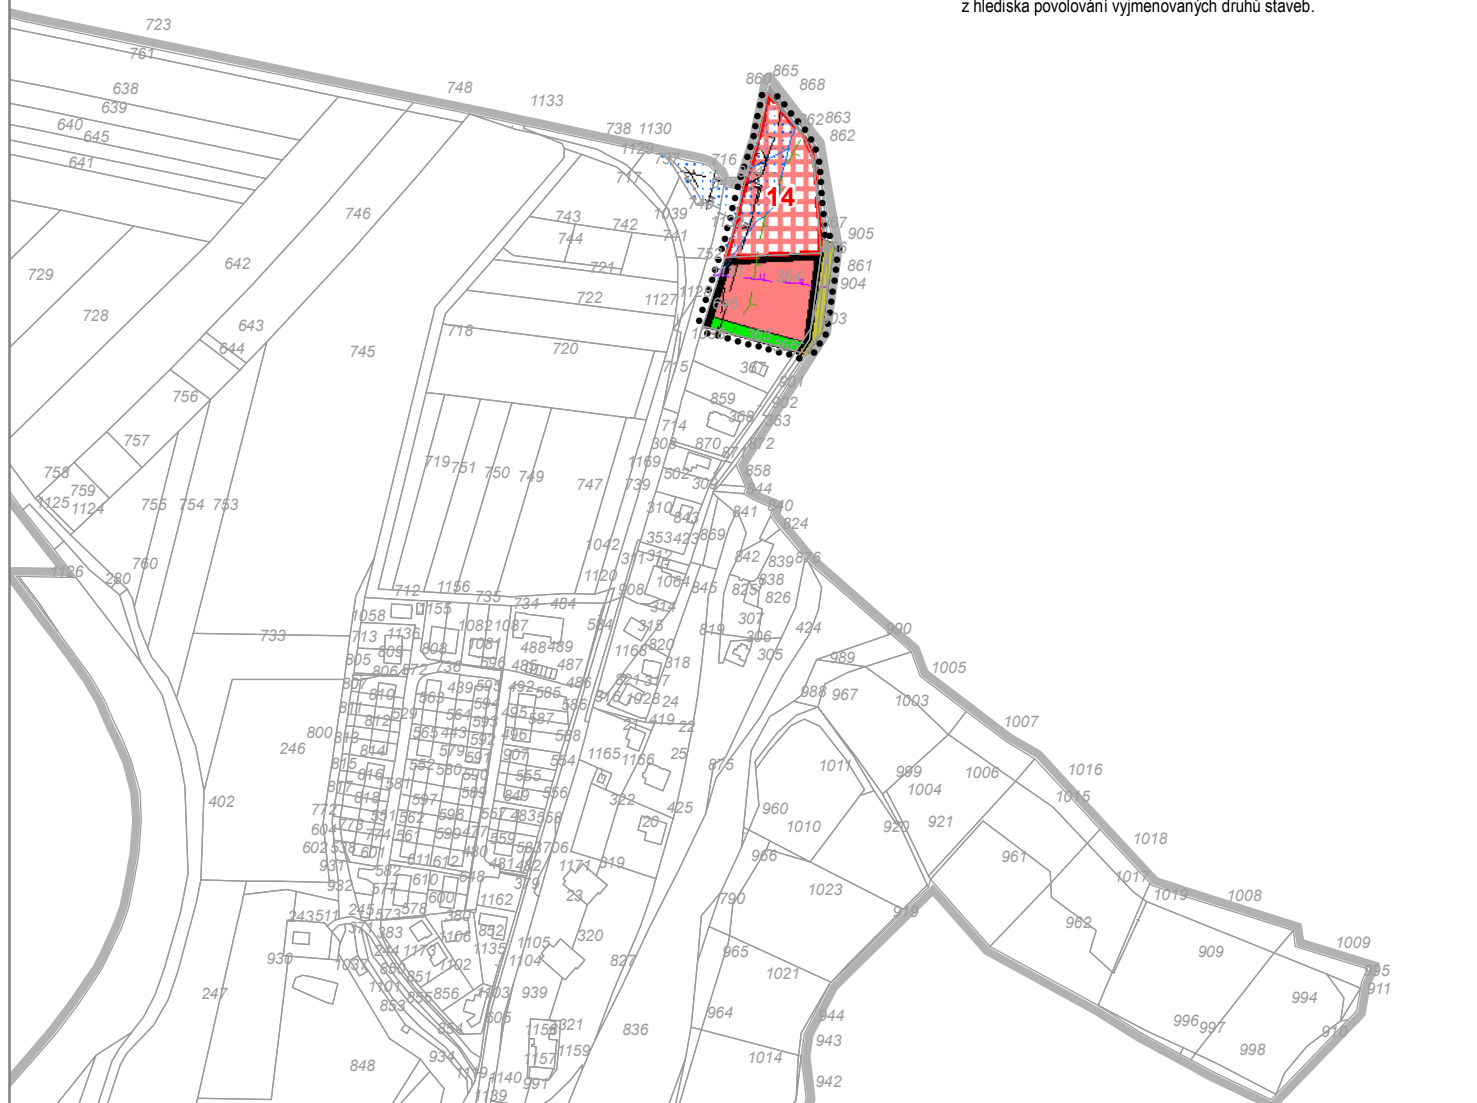

HRANICE

- | ozn. | popis |
|------|------------------------------|
| | hranice řešeného území |
| | hranice zastavitelné plochy |
| | hranice zastavěného území |
| | hranice správního území obce |

PLOCHY S ROZDÍLNÝM ZPŮSOBEM VUŽITÍ

- | stav | návrh | popis |
|------|-------|----------------------------------|
| | | plochy bydlení |
| | | plochy veřejných prostranství |
| | | plochy přírodní - krajinná zeleň |

ZÁZNAM O ÚČINNOSTI

vydávající správní orgán: Zastupitelstvo obce Vidov
datum nabytí účinnosti: 15.3.2024
pořizovatel: Obecní úřad Vidov
oprávněná osoba pořizovatele: Ing. Jan Šima

ZHOTOVITEL
Studio MAP s.r.o.

MĚŘÍTKO
1:5 000