


VÝKRES ŠIRŠÍCH VZTAHŮ 3



HRANICE

stav | návrh | popis

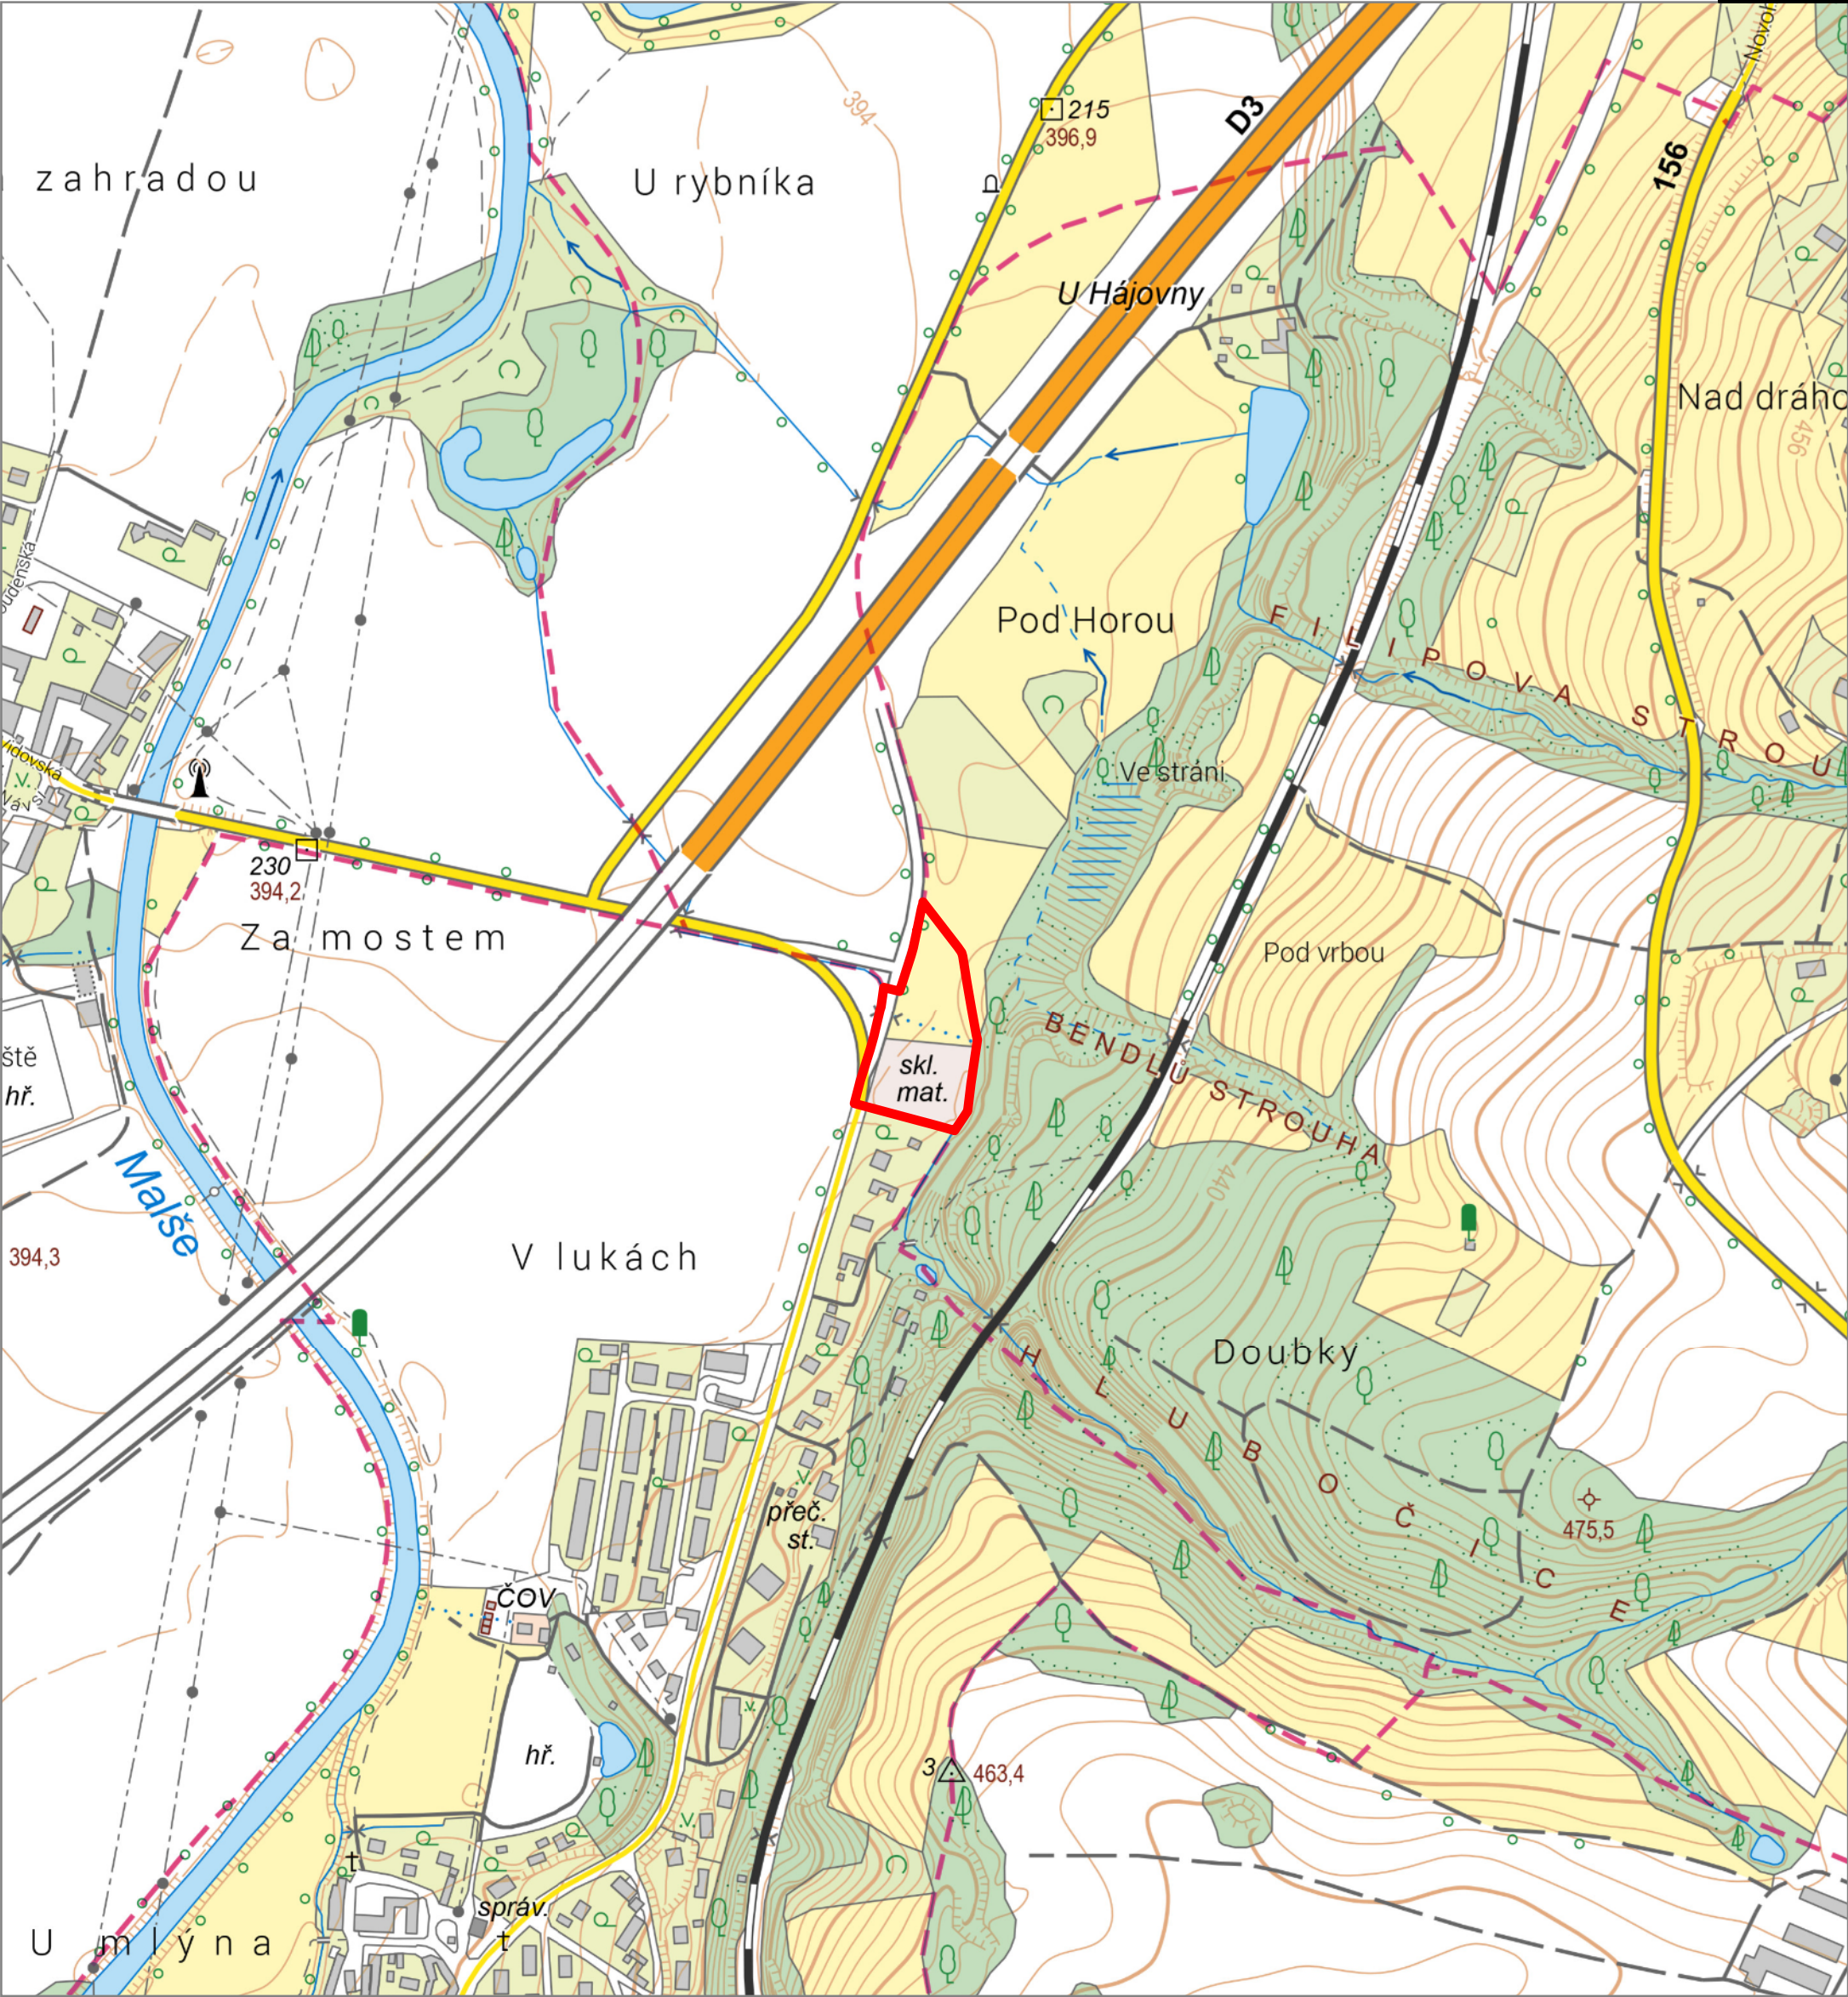

hranice řešeného území

ZÁZNAM O ÚČINNOSTI

vydávající správní orgán: Zastupitelstvo obce Vidov
datum nabytí účinnosti:
pořizovatel: Obecní úřad Vidov
oprávněná osoba pořizovatele: Ing. Jan Šíma

REGULAČNÍ PLÁN VIDOV

NÁVRH PRO VYDÁNÍ 06/2026

ZHOTOVITEL
Studio MAP s.r.o.
Ing. Lenka Šimová, č. autorizace 05624

MĚŘÍTKO
1: 5 000