


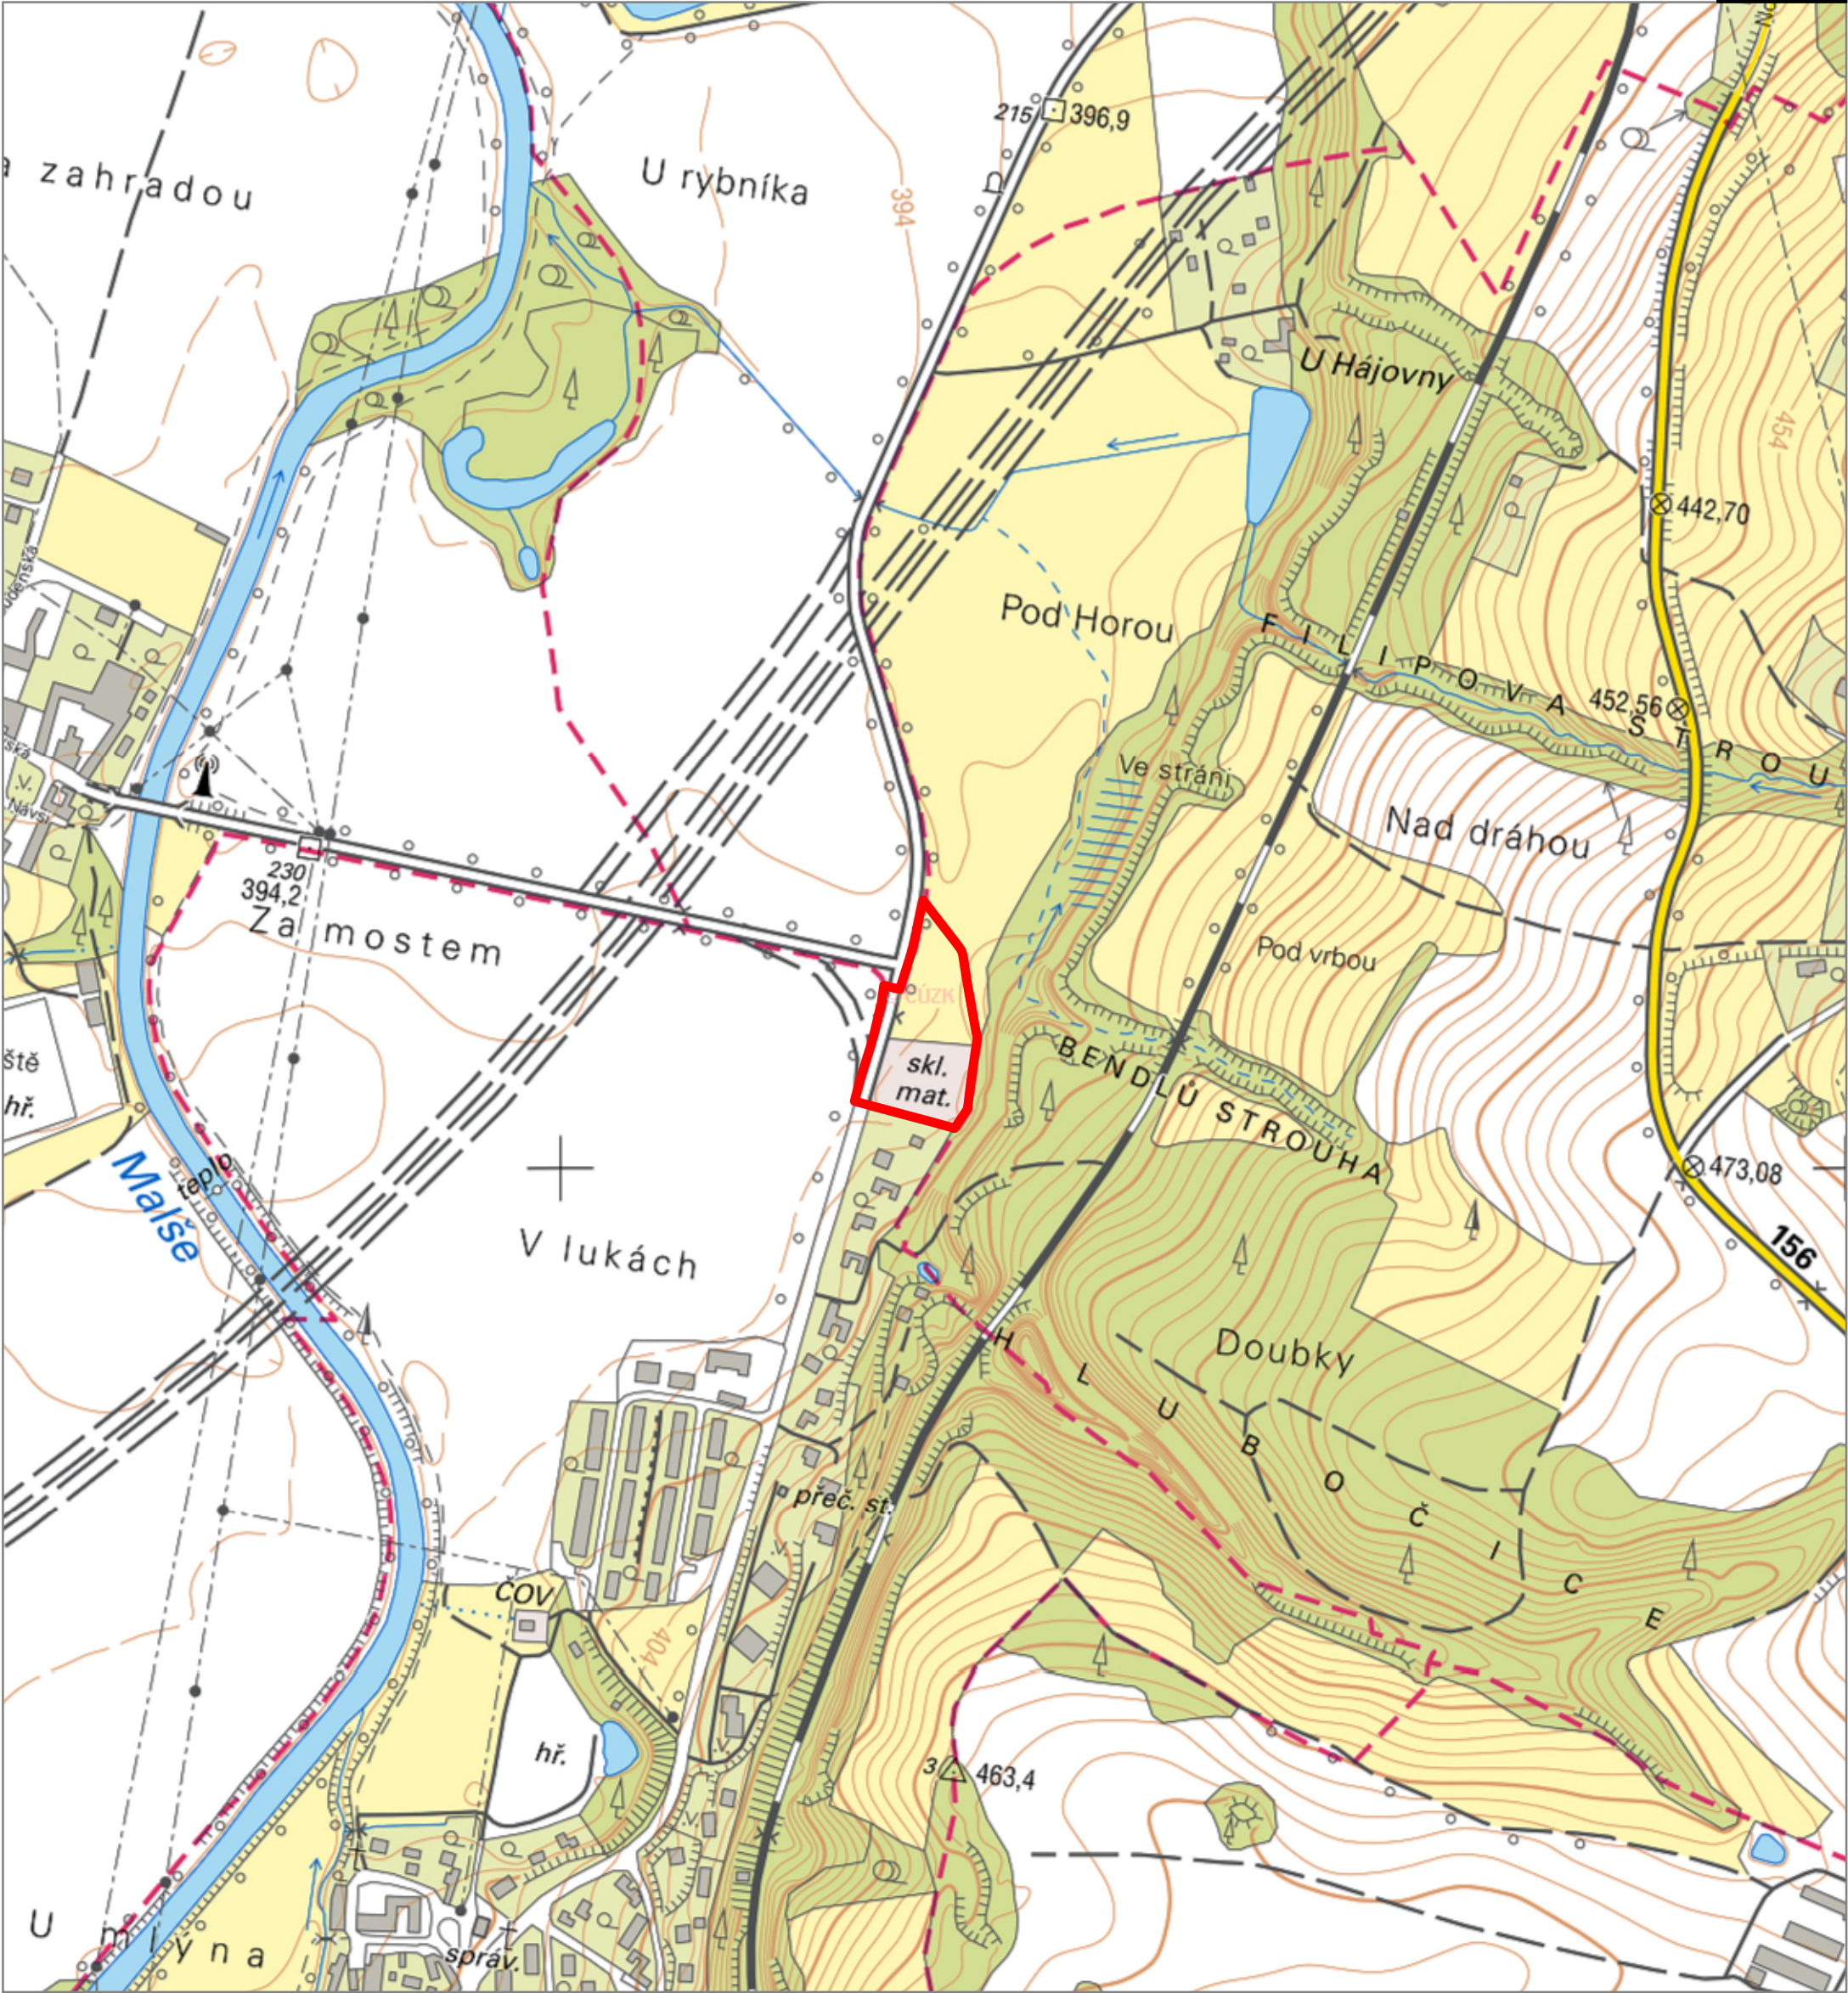

HRANICE

stav

návrh

popis

hranice řešeného území

ZÁZNAM O ÚČINNOSTI

vydávající správní orgán: Zastupitelstvo obce Vidov

datum nabytí účinnosti:

pořizovatel: Obecní úřad Vidov

oprávněná osoba pořizovatele: Ing. Jan Šíma

REGULAČNÍ PLÁN VIDOV

NÁVRH PRO SPOLEČNÉ JEDNÁNÍ A VEŘEJNÉ PROJEDNÁNÍ 01/2026

ZHOTOVITEL

Studio MAP s.r.o.

Ing. Lenka Šimová, č. autorizace 05624

MĚŘÍTKO

1: 5 000