


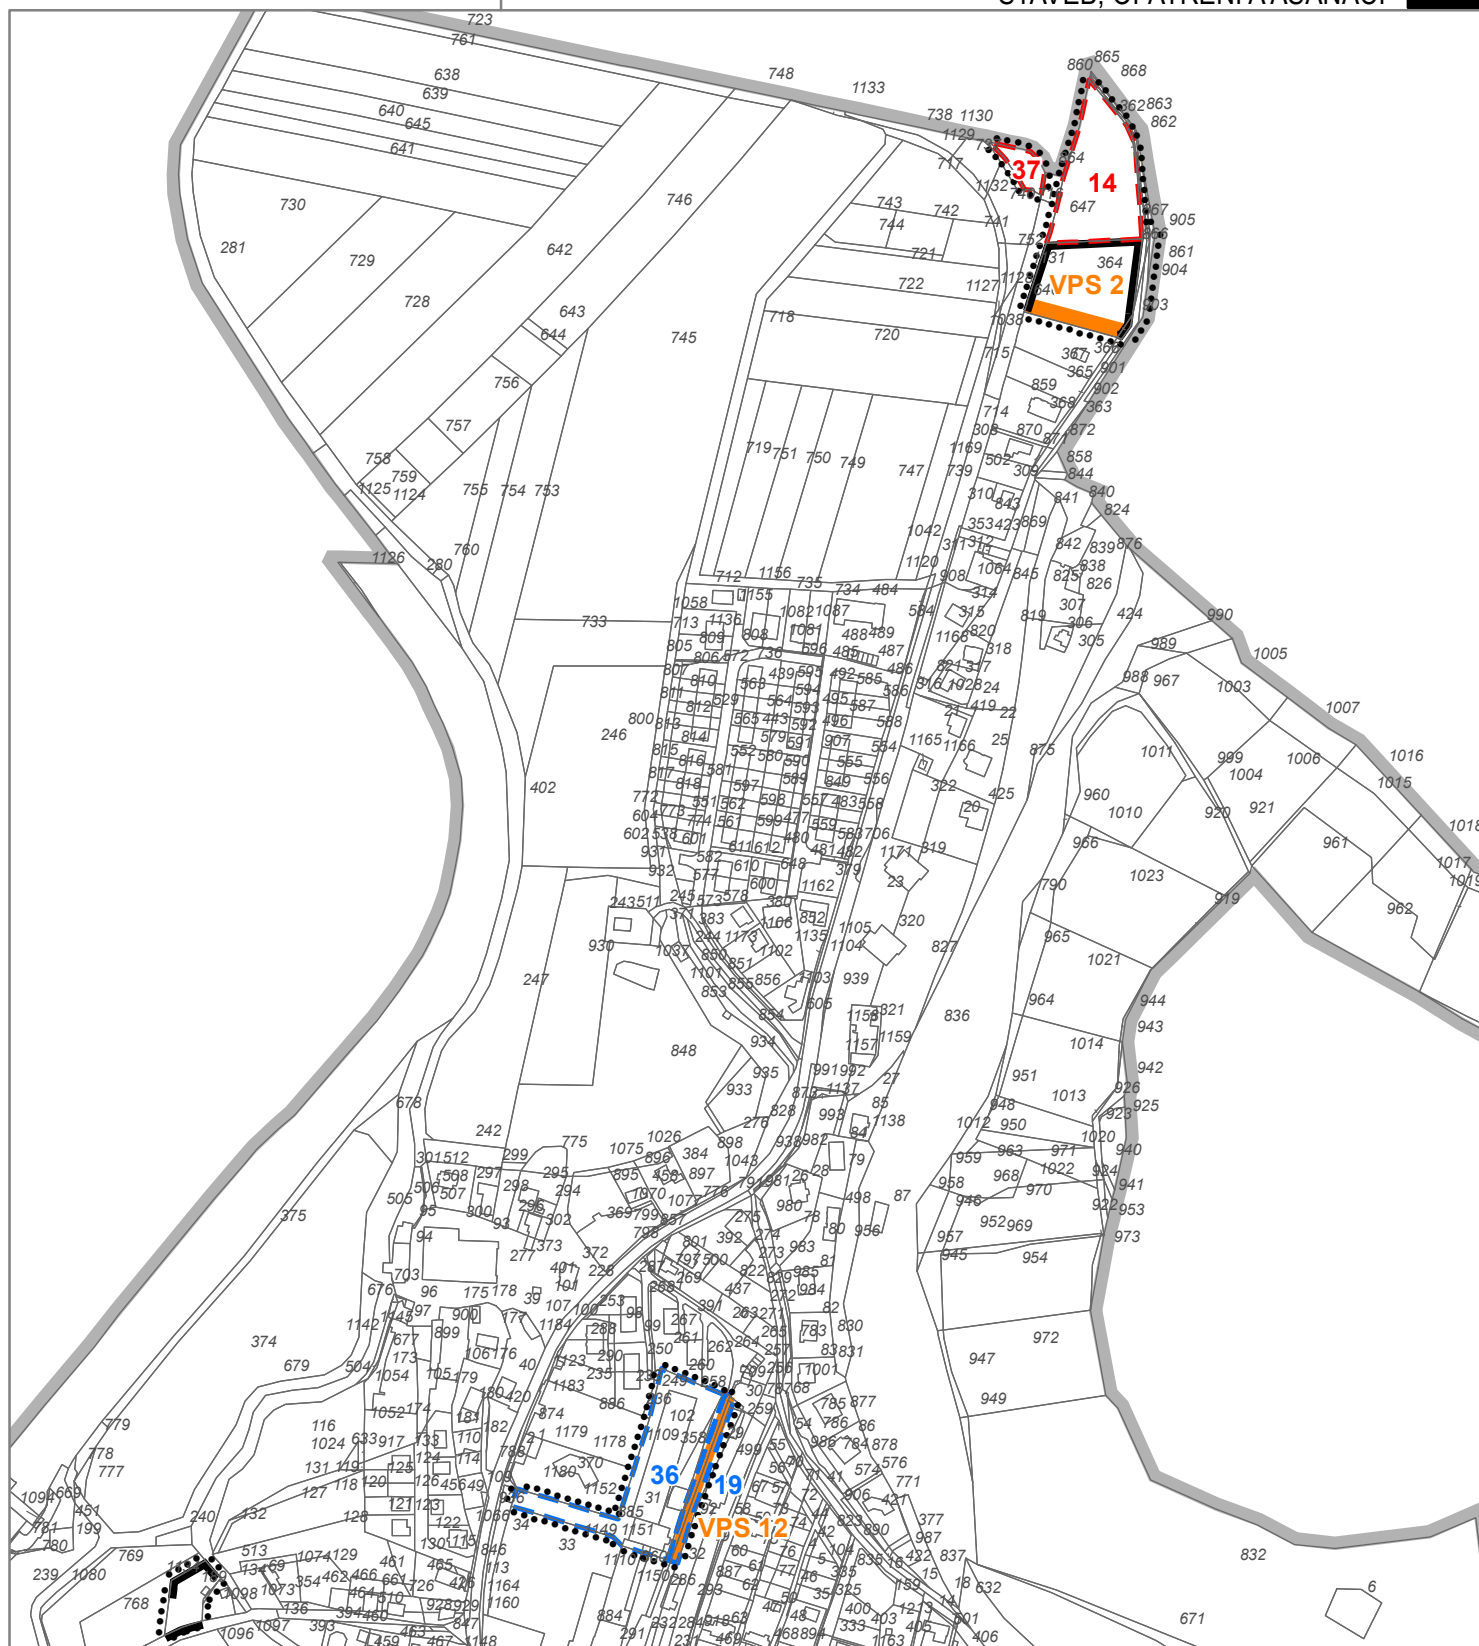

HRANICE

ozn.	popis
	hranice řešeného území
	hranice zastavitelné plochy
	hranice ploch přestavby
	hranice zastavěného území
	hranice správního území obce

VEŘEJNĚ PROSPĚŠNÉ STAVBY, OPATŘENÍ A ASANACE

stav	návrh	popis
		veřejně prospěšné stavby

ZÁZNAM O ÚČINNOSTI

vydávající správní orgán: Zastupitelstvo obce Vidov
datum nabytí účinnosti:
pořizovatel: Obecní úřad Vidov
oprávněná osoba pořizovatele: Ing. Jan Šíma

VÝKRES VEŘEJNĚ PROSPĚŠNÝCH STAVEB,
OPATŘENÍ A ASANACÍ
návrh pro veřejné projednání

ZHOTOVITEL
Studio MAP s.r.o.

MĚŘÍTKO
1:5 000