




MINISTERSTVO
PRO MÍSTNÍ
ROZVOJ ČR

Změna územního plánu Vidov byla spolufinancována z prostředků
státního rozpočtu ČR, z programu Ministerstva pro místní rozvoj ČR

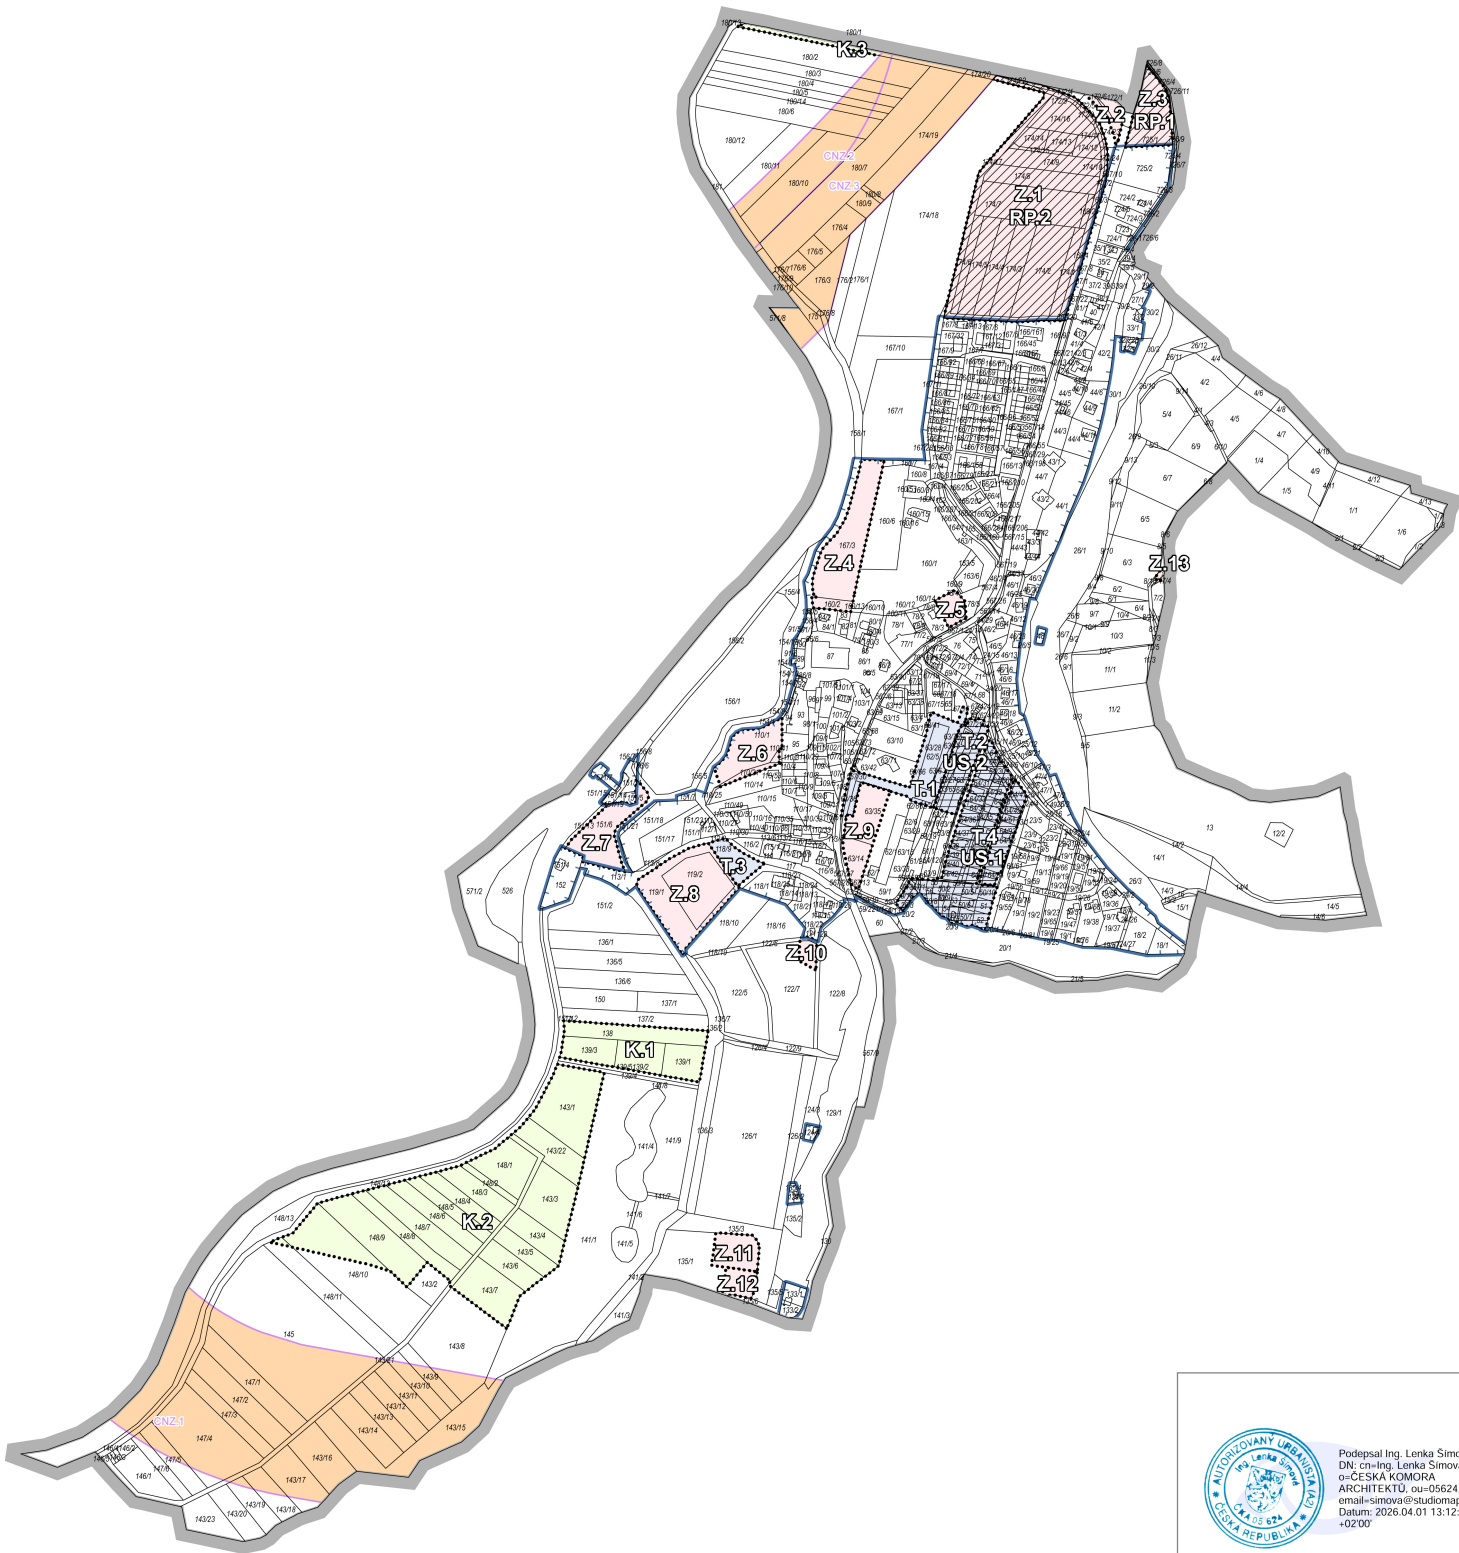

Podepsal Ing. Lenka Šimová
DN: cn=Ing. Lenka Šimová,
o=ČESKÁ KOMORA
ARCHITEKTŮ, ou=05624,
email=simova@studiomap.cz
Datum: 2026.04.01 13:12:37
+0200

ZÁKLADNÍ ČLENĚNÍ

stav	návrh	popis
		hranice řešeného území
		zastavěné území
		plocha zastavitelná
		plocha transformace
		plocha změn v krajině

OSTATNÍ

stav	návrh	popis
		US plochy, ve kterých je rozhodování o změnách v území podmíněno zpracováním územní studie
		RP plochy, ve kterých je rozhodování o změnách v území podmíněno vydáním regulačního plánu

KORIDORY

stav	návrh	popis
		SILNIČNÍ DOPRAVA
		KORIDOR dopravní infrastruktury - silniční
		ŽELEZNIČNÍ DOPRAVA
		KORIDOR dopravní infrastruktury - drážní

ZÁZNAM O ÚČINNOSTI

správní orgán, který změnu č. 3 vydal: Zastupitelstvo obce Vidov
datum nabytí účinnosti změny č. 3: 13. 3. 2026
pořizovatel: Obecní úřad Vidov
oprávněná úřední osoba pořizovatele: Ing. Jan Šima

1. VÝKRES ZÁKLADNÍHO ČLENĚNÍ ÚZEMÍ

ZHOTOVITEL
Studio MAP s.r.o.
Ing. Lenka Šimová, č. autorizace 05624

MĚŘÍTKO
1 : 5 000