


 **MINISTERSTVO
PRO MÍSTNÍ
ROZVOJ ČR**
Změna územního plánu Vidov byla spolufinancována z prostředků
státního rozpočtu ČR, z programu Ministerstva pro místní rozvoj ČR

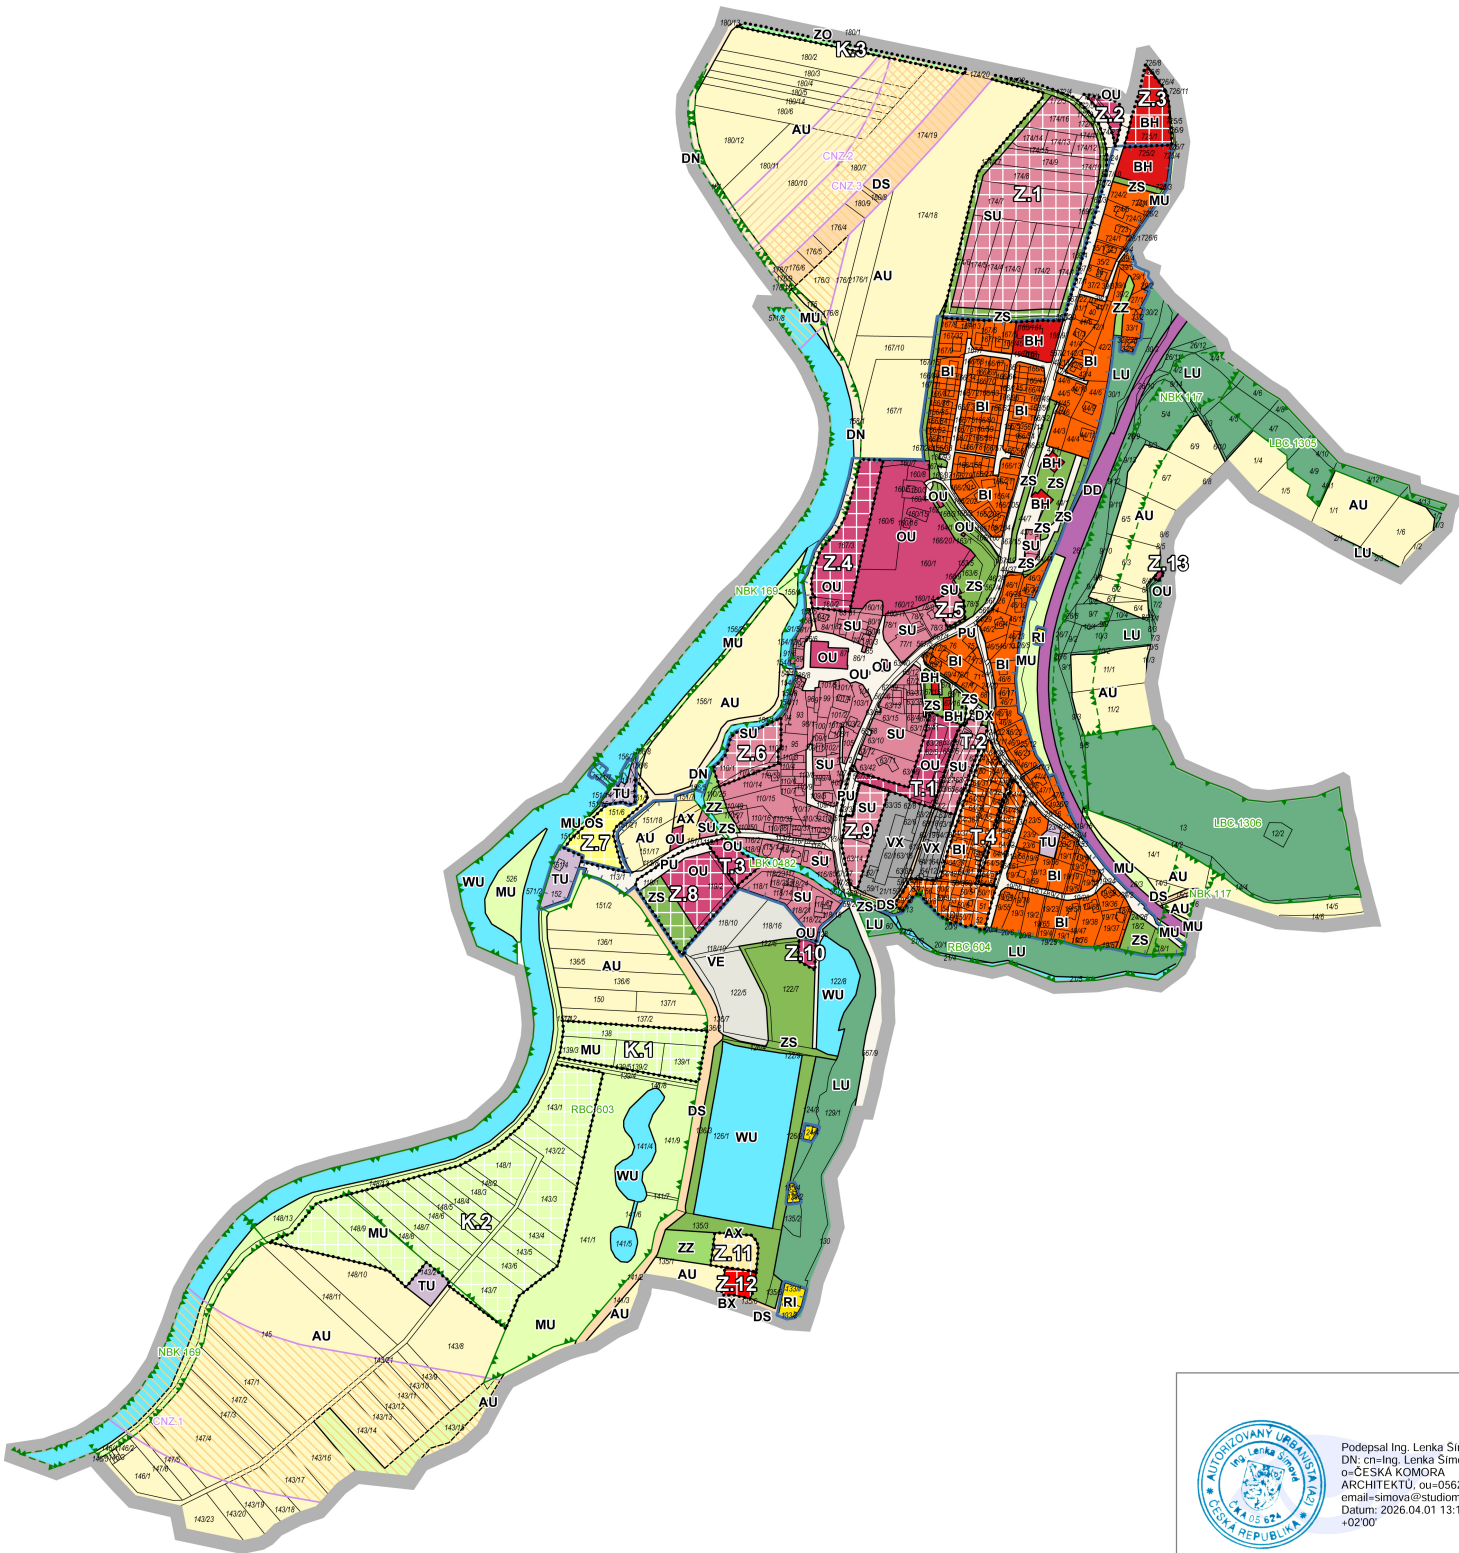

 Podpísal Ing. Lenka Šimová
DN: cn=Ing. Lenka Šimová,
o=ČESKÁ KOMORA
ARCHITEKTŮ, ou=05624,
email=simova@studiomap.cz
Datum: 2026.04.01 13:13:27
+02'00'

ZÁKLADNÍ ČLENĚNÍ			PLOCHY S ROZDÍLNÝM ZPŮSOBEM VYUŽITÍ			PLOCHY S ROZDÍLNÝM ZPŮSOBEM VYUŽITÍ			ZÁZNAM O ÚČINNOSTI		
stav	návrh	popis	stav	návrh	funkční využití	stav	návrh	funkční využití	správní orgán, který změnu č. 3 vydal: Zastupitelstvo obce Vidov datum nabytí účinnosti změny č. 3: 13.3.2026 pořizovatel: Obecní úřad Vidov oprávněná úřední osoba pořizovatele: Ing. Jan Šima		
		hranice řešeného území			bydlení individuální			výroba a skladování jiné			
		zastavěné území			bydlení hromadné			výroba energie z obnovitelných zdrojů	2. HLAVNÍ VÝKRES		
		plocha zastavitelná			smíšené obytné všeobecné			zeleň sídelní ostatní			
		plocha transformace			bydlení jiné			zeleň zahradní a sadová			
		plocha změn v krajině			rekreace individuální			zeleň ochranná a izolační			
ÚZEMNÍ SYSTÉM EKOLOGICKÉ STABILITY			PLOCHY S ROZDÍLNÝM ZPŮSOBEM VYUŽITÍ			PLOCHY S ROZDÍLNÝM ZPŮSOBEM VYUŽITÍ			Zhotovitel Studio MAP s.r.o. Ing. Lenka Šimová, č. autorizace 05624		
stav	návrh	popis			lokální biocentrum			vodní a vodohospodářské všeobecné			
		lokální biokoridor			občanské vybavení všeobecné			zemědělské všeobecné			
		regionální biocentrum			občanské vybavení sport			lesní všeobecné	PŘÍLOHA ČÍSLO		
		nadregionální biokoridor			veřejná prostranství všeobecná			smíšené krajinné všeobecné			
KORIDORY					doprava silniční			zemědělské jiné			
stav	návrh	popis			doprava drážní			technická infrastruktura všeobecná	MĚŘÍTKO 1 : 5 000		
		koridor dopravní infrastruktury - silniční			doprava nemotorová			doprava jiná			
		koridor dopravní infrastruktury - drážní			technická infrastruktura všeobecná			technická infrastruktura všeobecná			