




MINISTERSTVO
PRO MÍSTNÍ
ROZVOJ ČR

Změna územního plánu Vidov byla spolufinancována z prostředků
státního rozpočtu ČR, z programu Ministerstva pro místní rozvoj ČR

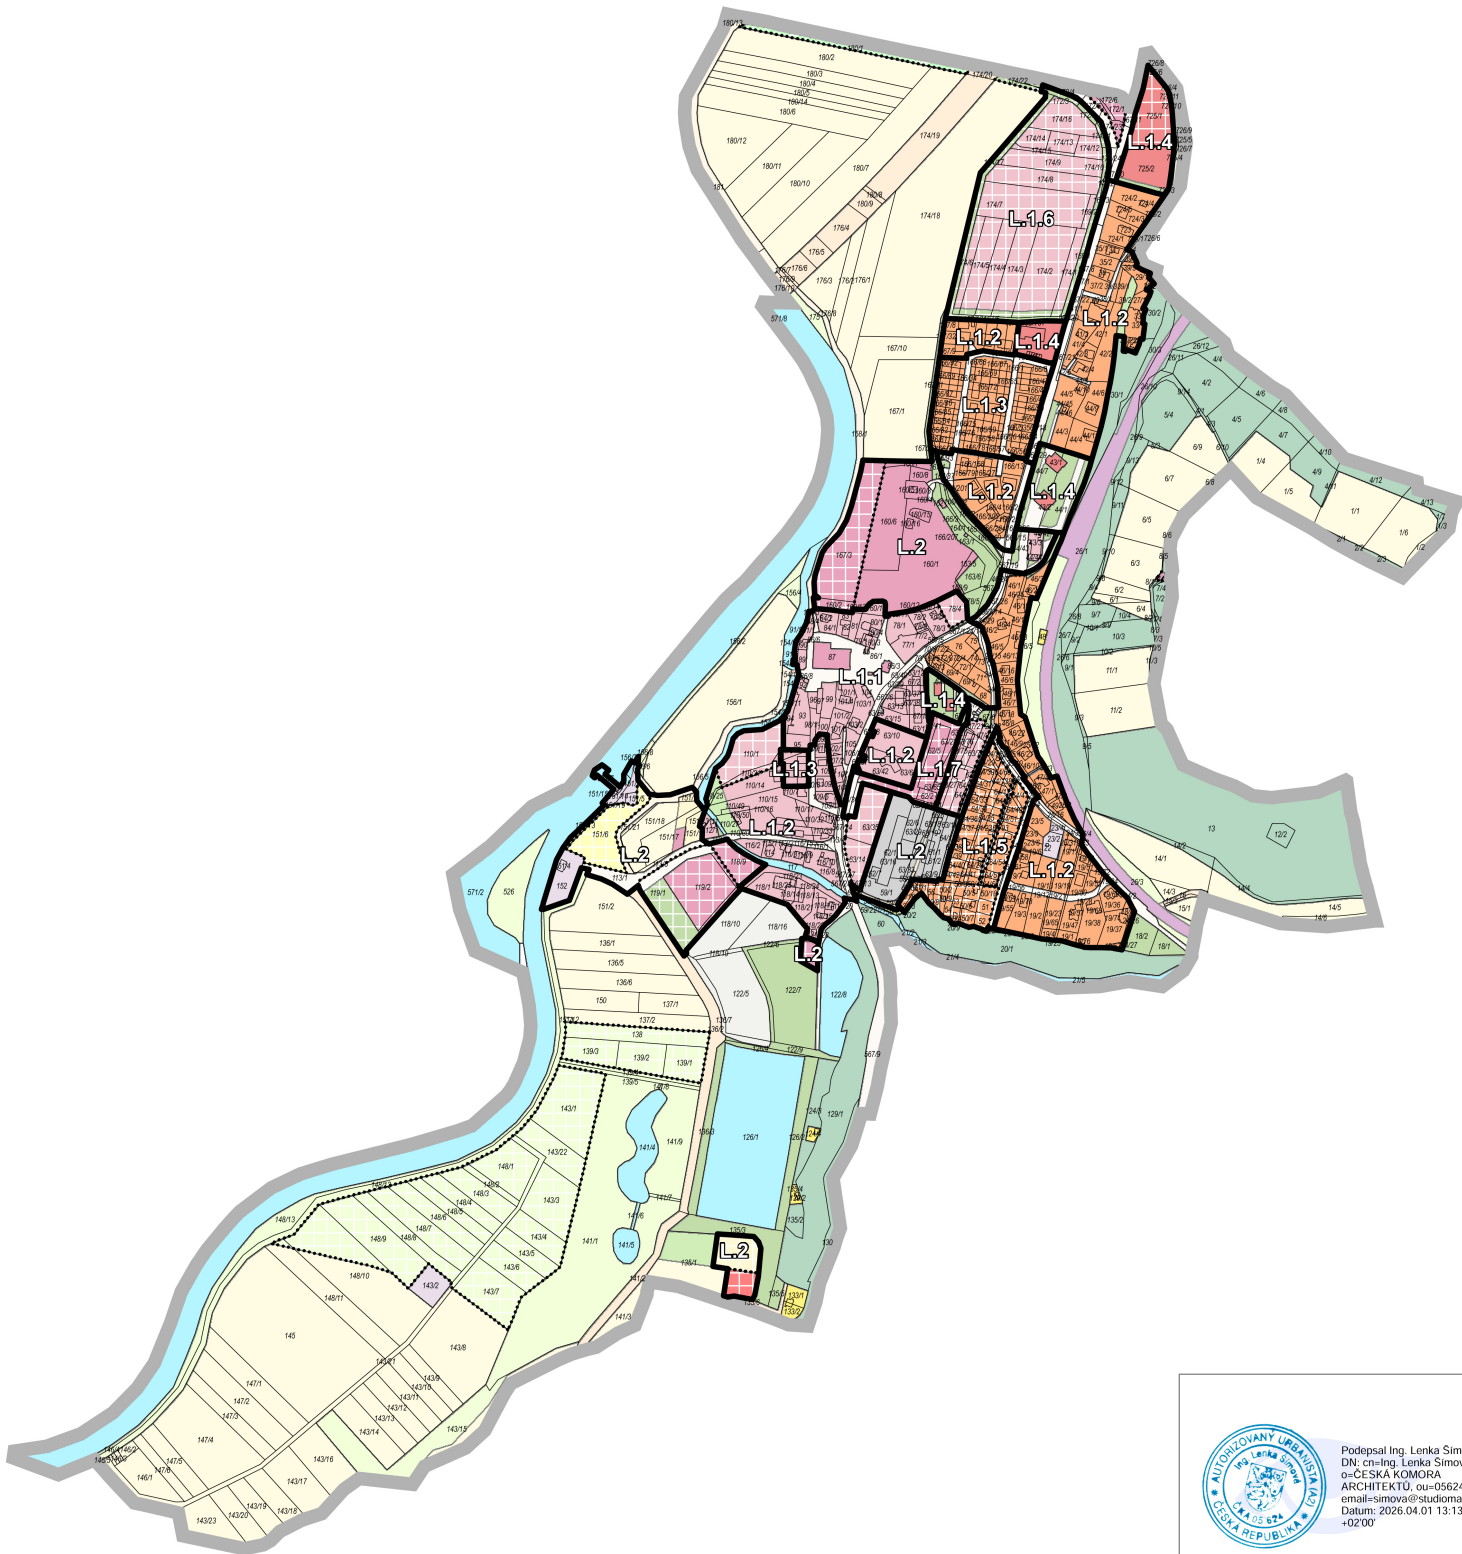

Podepsal Ing. Lenka Šimová
DN: cn=Ing. Lenka Šimová,
o=ČESKÁ KOMORA
ARCHITEKTŮ, ou=05624,
email=simova@studiomap.cz
Datum: 2026.04.01 13:13:51
+0200'

ZÁKLADNÍ ČLENĚNÍ

stav	návrh	popis
		hranice řešeného území
		plocha zastavitelná
		plocha transformace
		plocha změn v krajině

URBANISTICKÁ KONCEPCE

stav	návrh	popis
		hranice lokalit

PLOCHY S ROZDÍLNÝM ZPŮSOBEM VYUŽITÍ

stav	návrh	funkční využití	index
		bydlení individuální	BI
		bydlení hromadné	BH
		smíšené obytné všeobecné	SU
		bydlení jiné	BX
		rekreace individuální	RI
		občanské vybavení všeobecné	OU
		občanské vybavení sport	OS
		veřejná prostranství všeobecná	PU
		doprava silniční	DS
		doprava drážní	DD
		doprava nemotorová	DN
		doprava jiná	DX
		technická infrastruktura všeobecná	TU

PLOCHY S ROZDÍLNÝM ZPŮSOBEM VYUŽITÍ

stav	návrh	funkční využití	index
		výroba a skladování jiné	VX
		výroba energie z obnovitelných zdrojů	VE
		zeleň sídelní ostatní	ZS
		zeleň zahradní a sadová	ZZ
		zeleň ochranná a izolační	ZO
		vodní a vodohospodářské všeobecné	WU
		zemědělské všeobecné	AU
		lesní všeobecné	LU
		smíšené krajinné všeobecné	MU
		zemědělské jiné	AX

ZÁZNAM O ÚČINNOSTI

správní orgán, který změnu č. 3 vydal: Zastupitelstvo obce Vidov
datum nabytí účinnosti změny č. 3: 13.3.2026
pořizovatel: Obecní úřad Vidov
oprávněná úřední osoba pořizovatele: Ing. Jan Šima

3. HLAVNÍ VÝKRES URBANISTICKÁ KONCEPCE

ZHOTOVITEL
Studio MAP s.r.o.
Ing. Lenka Šimová, č. autorizace 05624

MĚŘÍTKO
1:5 000