




MINISTERSTVO
PRO MÍSTNÍ
ROZVOJ ČR

Změna územního plánu Vidov byla spolufinancována z prostředků
státního rozpočtu ČR, z programu Ministerstva pro místní rozvoj ČR



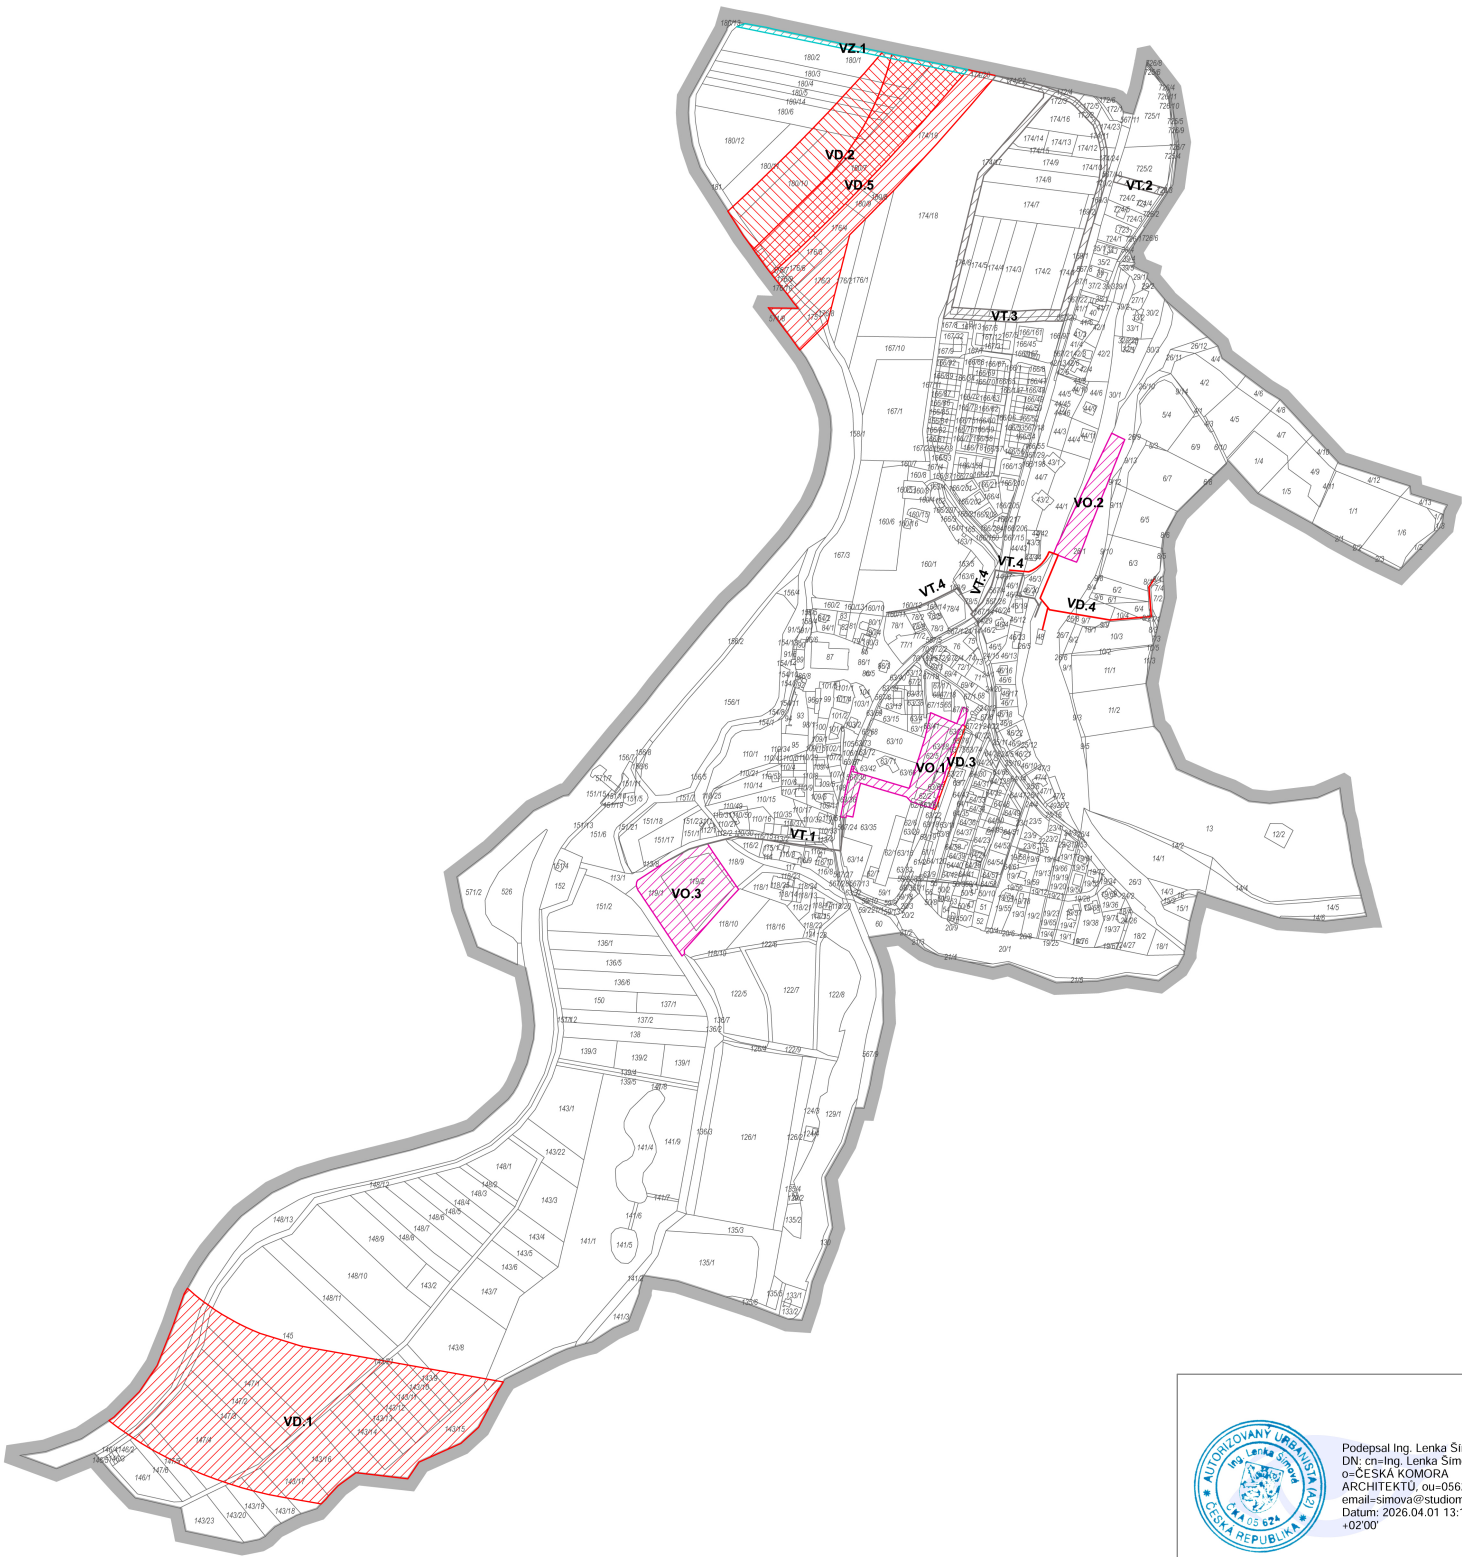

Podpísal Ing. Lenka Šimová
DN: cn=Ing. Lenka Šimová,
o=ČESKÁ KOMORA
ARCHITEKTŮ, ou=05624,
email=simova@studiomap.cz
Datum: 2026.04.01 13:14:13
+02'00'

ZÁKLADNÍ ČLENĚNÍ			VEŘEJNĚ PROSPĚŠNÉ STAVBY, OPATŘENÍ A ASANACE		
stav	návrh	popis	stav	návrh	popis
		hranice řešeného území			VPS dopravní infrastruktury s možností vyvlastnění - silniční doprava
					VPS dopravní infrastruktury s možností vyvlastnění - drážní doprava
					VPS technické infrastruktury s možností vyvlastnění
					VPS občanského vybavení s možností vyvlastnění
					VPS zelené infrastruktury
					VPS dopravní infrastruktury s možností vyvlastnění
					VPS technické infrastruktury s možností vyvlastnění

ZÁZNAM O ÚČINNOSTI
správní orgán, který změnu č. 3 vydal: Zastupitelstvo obce Vidov
datum nabytí účinnosti změny č. 3: 13.3.2026
pořizovatel: Obecní úřad Vidov
oprávněná úřední osoba pořizovatele: Ing. Jan Šima

4. VÝKRES VEŘEJNĚ PROSPĚŠNÝCH STAVEB,
OPATŘENÍ A ASANACÍ

ZHOTOVITEL
Studio MAP s.r.o.
Ing. Lenka Šimová, č. autorizace 05624

MĚŘÍTKO
1 : 5 000