


Seznam souřadnic (S-JTSK)

Souřadnice pro zápis do KN

Č. bodu	Y	X	kód kv.	Poznámka
10-29	755031.10	1171674.51	3	plast.mezník
10-54	755076.00	1171657.91	3	plast.mezník
39-1	755069.23	1171641.42	3	plast.mezník
39-2	755038.19	1171652.63	3	plast.mezník
380-2	755063.17	1171631.05	3	plast.mezník
514-1	755091.39	1171692.79	3	pův. sloupek plotu
514-2	755018.62	1171716.42	3	sloupek plotu
524-1	755090.08	1171693.21	3	kolík *)
1	755084.25	1171679.15	3	kolík *)
2	755079.55	1171681.19	3	kolík *)
3	755077.09	1171675.05	3	kolík *)
4	755081.63	1171673.07	3	kolík *)
5	755075.28	1171658.18	3	kolík *)
6	755071.47	1171649.25	3	kolík *)
7	755067.02	1171651.00	3	kolík *)
8	755064.93	1171645.96	3	kolík *)
9	755068.90	1171644.29	3	kolík *)
10	755067.92	1171641.89	3	kolík *)

\*) nestabilizováno dle §91 odst.2 katastrální vyhlášky

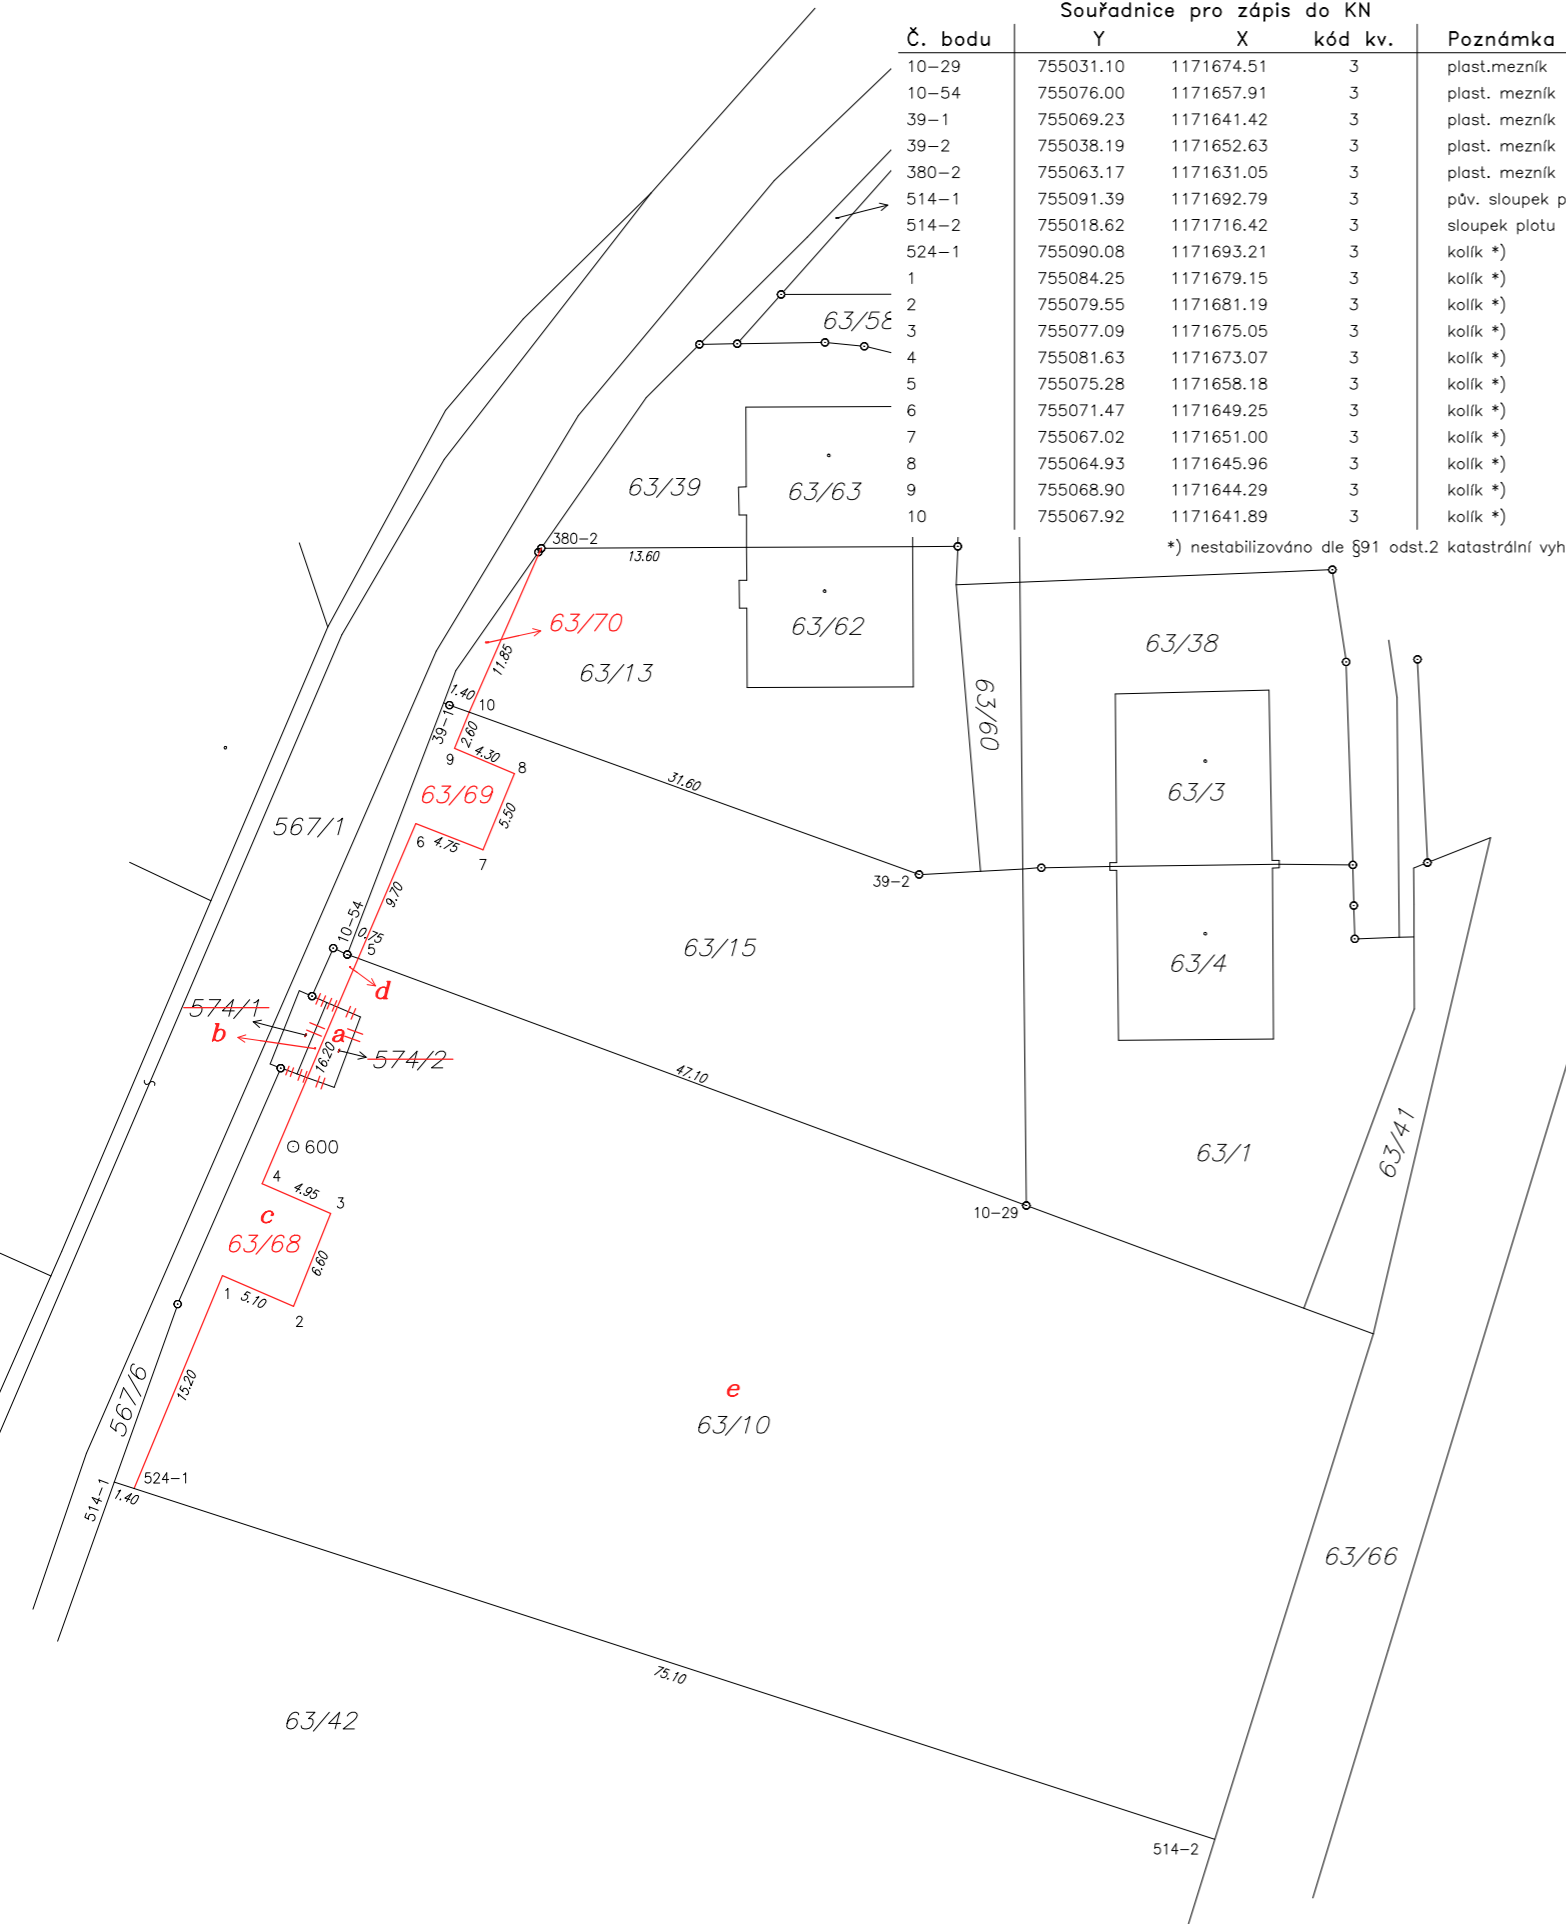

VÝKAZ DOSAVADNÍHO A NOVÉHO STAVU ÚDAJŮ KATASTRU NEMOVITOSTÍ

Dosavadní stav				Nový stav				Porovnání se stavem evidence právních vztahů					
Označení pozemku parc. číslem	Výměra parcely		Druh pozemku Způsob využití	Označení pozemku parc. číslem	Výměra parcely		Druh pozemku Způsob využití	Typ stavby Způsob využití	Způsob určení výměry	Díl přechází z pozemku označeného v katastru nemovitostí dřívější poz. evidenci			
	ha	m <sup>2</sup>			ha	m <sup>2</sup>				Číslo listu vlastnictví	Výměra dílu		Označení dílu
63/10	27	30	ostat.pl. manipulační pl.	63/10	26	43	ostat.pl. manipulační pl.		2	63/10 574/2	496 1	26 34 9	
				63/68	1	10	ostat.pl. manipulační pl.		0	63/10 574/1 574/2	496 1 1	96 10 4	d+c celá b
63/13	*1)	4 37	ostat.pl. manipulační pl.	63/13	4	23	ostat.pl. manipulační pl.		2				
				63/70		13	ostat.pl. manipulační pl.		2	63/13	507	13	
63/15	*1)	8 06	ostat.pl. manipulační pl.	63/15	7	60	ostat.pl. manipulační pl.		2				
				63/69		47	ostat.pl. manipulační pl.		2	63/15	537	47	
574/1		10	ostat.pl. jiná plocha	zaniká									
574/2		13	ostat.pl. jiná plocha	zaniká									
		39 96				39 96							

\*1) rozdíl v součtu výměr v důsledku zaokrouhlení nových výměr ( bod 14.6 písm. a katastrální vyhlášky)

GEOMETRICKÝ PLÁN pro rozdělení pozemku	Geometrický plán ověřil úředně oprávněný zeměměřický inženýr:		Stejnopis ověřil úředně oprávněný zeměměřický inženýr:	
	Jméno, příjmení:	Ing. Kateřina Dvořáková	Jméno, příjmení:	
	Číslo položky seznamu úředně oprávněných zeměměřických inženýrů:	2381/2008	Číslo položky seznamu úředně oprávněných zeměměřických inženýrů:	
	Dne: 14.12.2021	Číslo: 342/2021	Dne:	Číslo:
	Náležitostmi a přesností odpovídá právním předpisům.		Tento stejnopis odpovídá geometrickému plánu v elektronické podobě uloženému v dokumentaci katastrálního úřadu.	
Vyhotovitel: Ing. Karel Míka Požárnická 1457/16 Dobrá Voda u Č. Budějovic IČ 72358645	Katastrální úřad souhlasí s očíslováním parcel.		Ověření stejnopisu geometrického plánu v listinné podobě.	
Číslo plánu: 528-260/2021				
Okres: České Budějovice				
Obec: Vidov				
Kat. území: Vidov				
Mapový list: České Budějovice 2-5/44, DKM				
Dosavadním vlastníkům pozemků byla poskytnuta možnost seznámit se v terénu s průběhem navrhovaných nových hranic, které byly označeny předepsaným způsobem: kolík*)				