


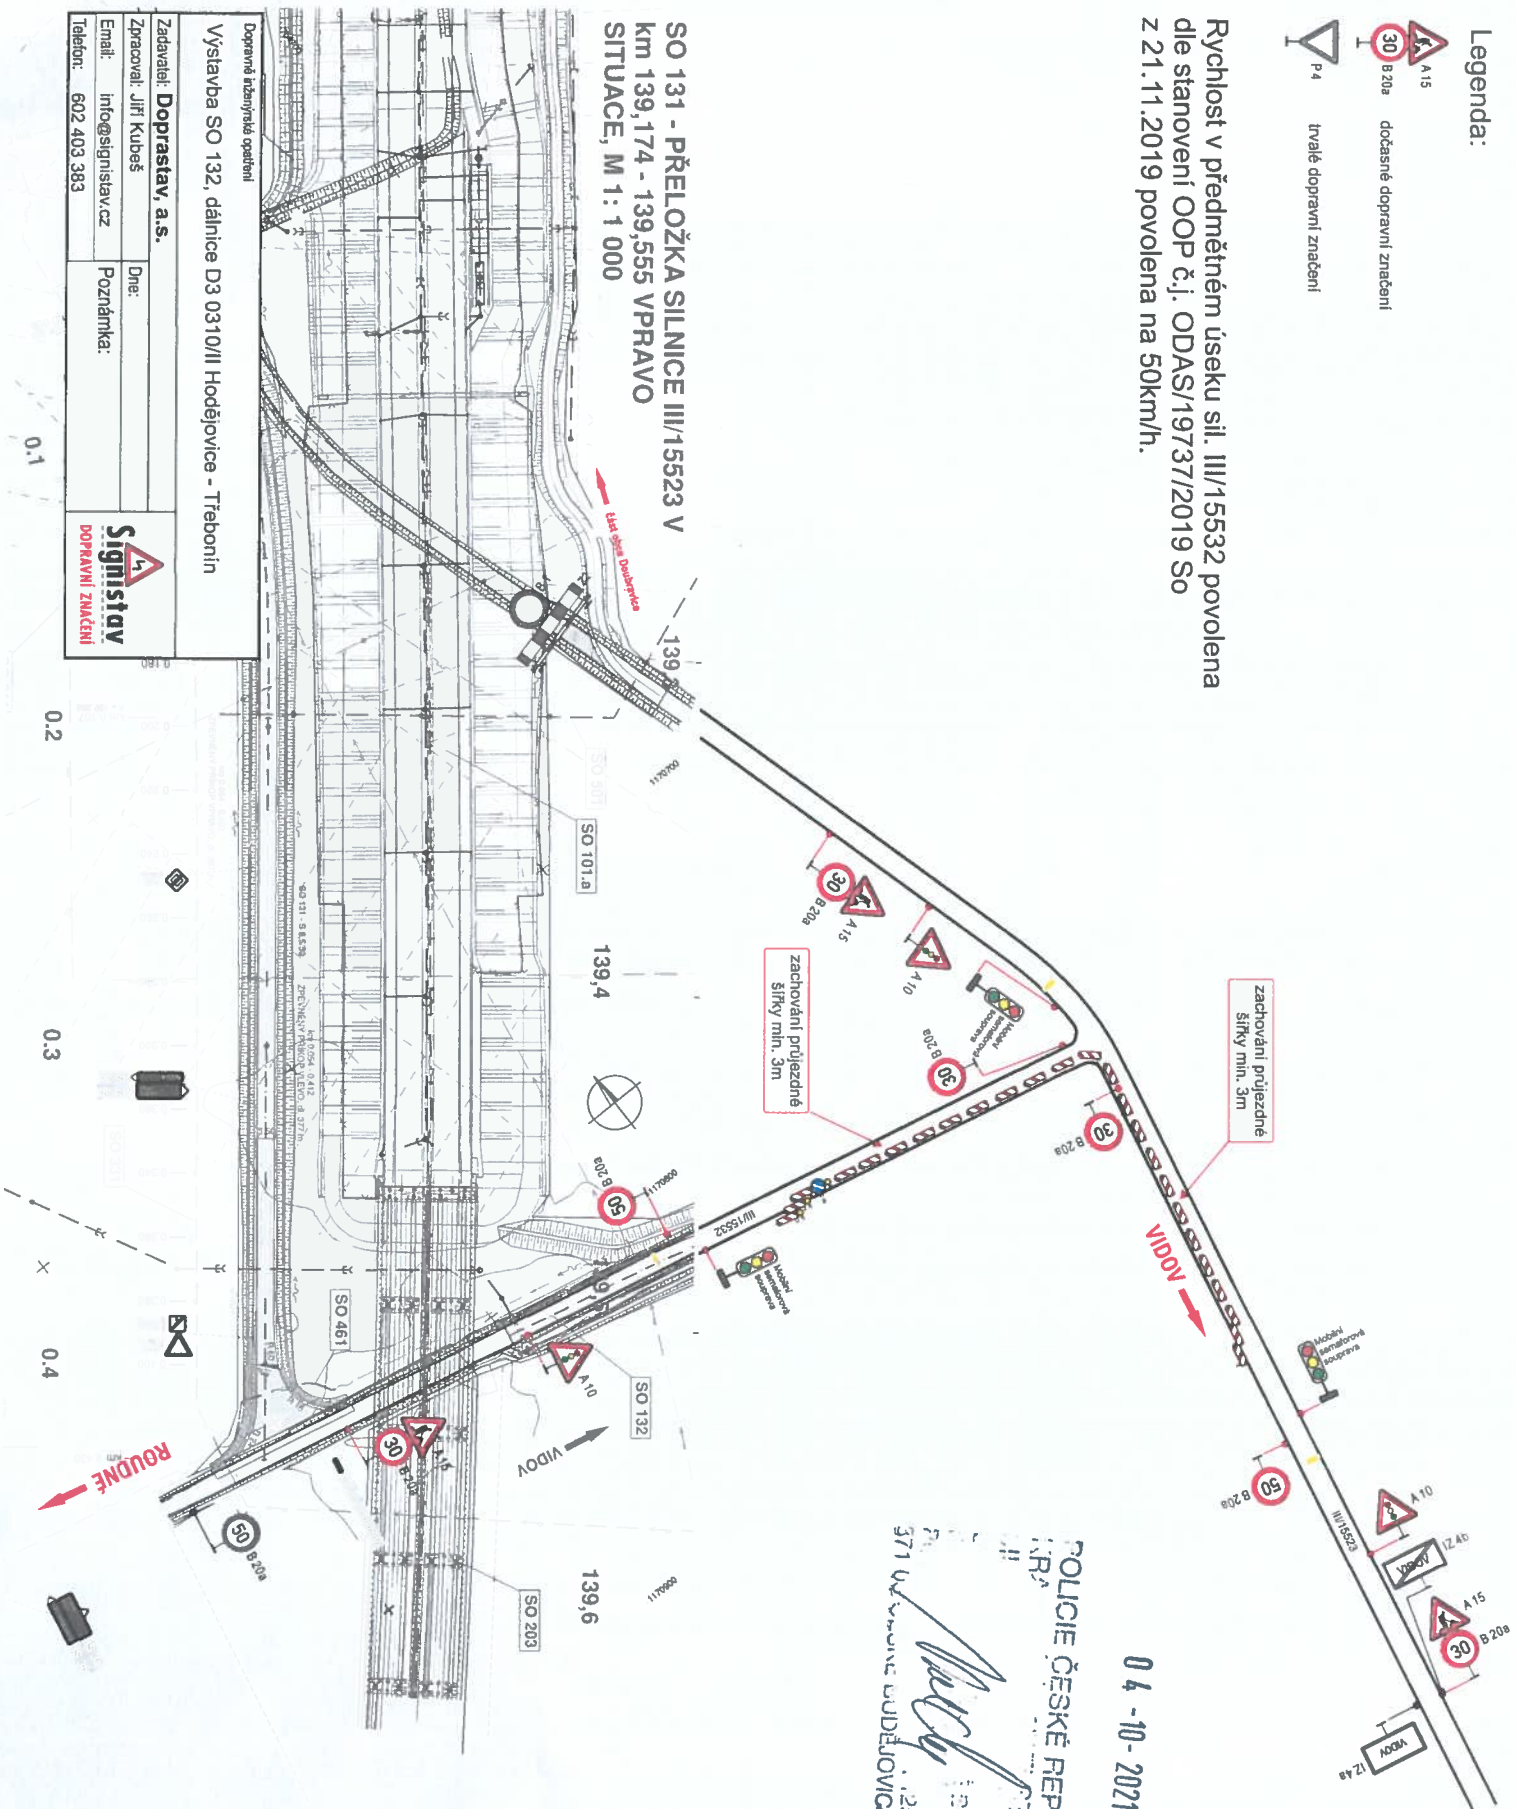


Legenda:

-  A15
 -  B 20a
 -  P4
- dočasné dopravní značení
trvalé dopravní značení

Rychlost v předmetném úseku sil. III/15532 povolena dle stanovení OOP č.j. ODAS/19737/2019 So z 21.11.2019 povolena na 50km/h.

SO 131 - PŘELOŽKA SILNICE III/15523 V
km 139,174 - 139,555 VPRAVO
SITUACE, M 1: 1 000



Dopravné a zábranné opatření

Výstavba SO 132, dálnice D3 0310/II Hodějovice - Třebonín

Zadavatel: Doprastav, a.s.	Dne:
Zpracoval: Jiří Kubeš	Poznámka:
Email: info@signistav.cz	
Telefon: 602 403 383	

Signistav
DOPRAVNÍ ZNAČENÍ

POLICE ČESKÉ REPUBLIKY
STŘEDNÍ POLICE
HODĚJOVICE
571 W
LUDĚJOVICE

04-10-2021