KOORDINAČNÍ VÝKRES 2

LIMITY ÚZEMÍ - DOPRAVNÍ INFRASTRUKTURA

označení	popis
	silnice III. třídy včetně ochranného pásma

Správní území obce se nahází v ochranném pásmu letiště České Budějovice:
OP vnitřní vodorovné plochy
OP kuželové plochy
OP leteckého pozemního zařízení - radiolokátor Č. Budějovice

LIMITY ÚZEMÍ - VODNÍ HOSPODÁŘSTVÍ

označení	popis
	vodovodní řad
	ochranné pásmo vodního zdroje
	záplavového území Q100

LIMITY ÚZEMÍ - SPOJE


označení	popis
	ochranné pásmo radiových zařízení pro příjem a vysílání signálů

LIMITY ÚZEMÍ - ENERGETIKA

označení	popis
	ochranné pásmo produktovodu

LIMITY ÚZEMÍ - PUPFL

označení	popis
	vzdálenost 30 m od hranice lesa

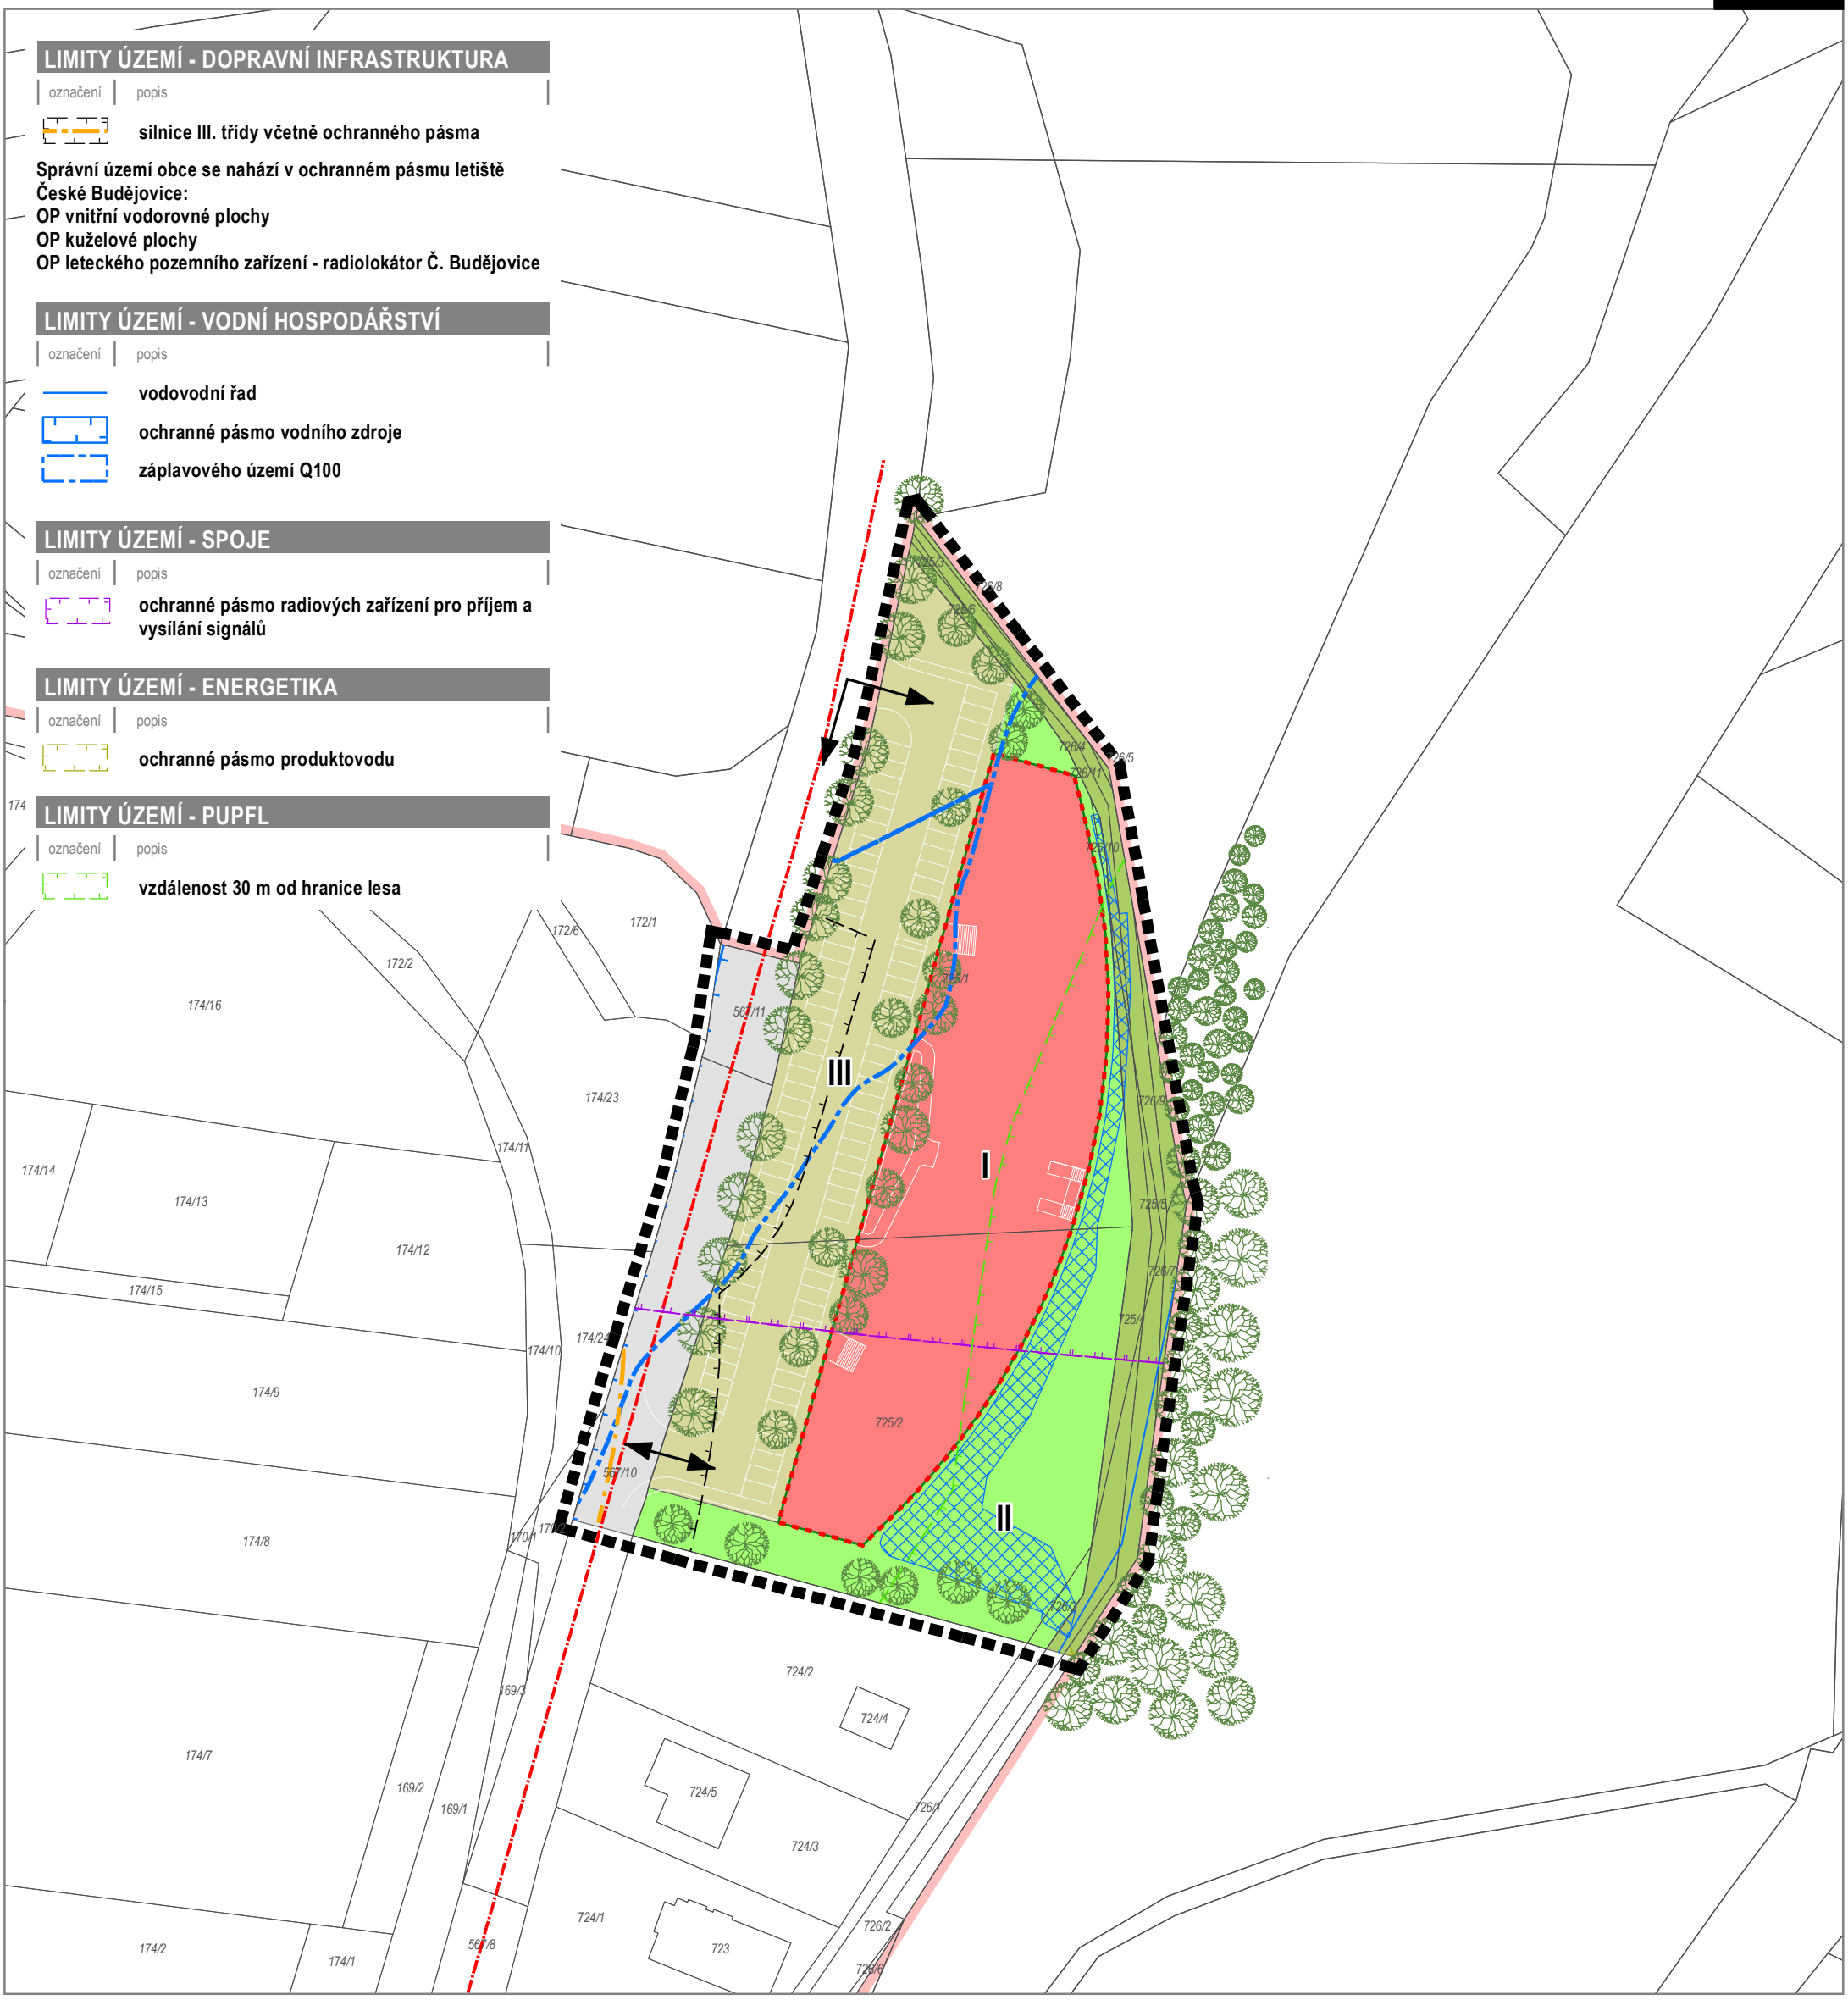

HRANICE

stav	návrh	popis
		hranice řešeného území
		hranice správního území obce Vidov

PROSTOROVÁ REGULACE

označení	popis
	stavební čára

ROZDĚLENÍ ZÓN

stav	návrh	popis
		I zóna obytná
		II zóna veřejné zeleně
		III zóna parkování a zpevněných ploch

VEŘEJNÉ PROSTRANSTVÍ

stav	návrh	popis
		prostor místní komunikace
		krajinná zeleň

VODOHOSPODÁŘSKÉ ŘEŠENÍ

stav	návrh	popis
		možné umístění retenční průtočné nádrže

INFORMATIVNÍ PRVKY

stav	návrh	popis

DOPRAVNÍ INFRASTRUKTURA

vstupy do území

ZELEŇ

výsadba zeleně - stromy

OSTATNÍ

hlavní kompoziční osy

katastrální mapa

orientační řešení veřejného prostranství a parkování

ZÁZNAM O ÚČINNOSTI

vydávající správní orgán: Zastupitelstvo obce Vidov
datum nabytí účinnosti:30.7.2026
pořizovatel: Obecní úřad Vidov
oprávněná osoba pořizovatele: Ing. Jan Šíma

REGULAČNÍ PLÁN VIDOV

ZHOTOVITEL

Studio MAP s.r.o.
Ing. Lenka Šímová, č. autorizace 05624

MĚŘÍTKO

1: 1 000

PŘÍLOHA ČÍSLO 2