

**PLOCHY S ROZDÍLNÝM ZPŮSOBEM VYUŽITÍ**

STAV	NÁVRH	
I		PLOCHY BYDLENÍ
II		PLOCHY REKREACE
III		PLOCHY OBČANSKÉHO VYBAVENÍ - SPORT
IV		PLOCHY OBČANSKÉHO VYBAVENÍ
V		PLOCHY VEŘEJNÝCH PROSTRANSTVÍ
VI		PLOCHY SMÍŠENÉ OBYTNÉ
VII		PLOCHY DOPRAVNÍ INFRASTRUKTURY - D3
VIII		PLOCHY DOPRAVNÍ INFRASTRUKTURY - IV.TŽK
IX		PLOCHY DOPRAVNÍ INFRASTRUKTURY - JIŽNÍ TANGENTA
X		PLOCHY DOPRAVNÍ INFRASTRUKTURY - ZELEZNICE
XI		PLOCHY DOPRAVNÍ INFRASTRUKTURY - PARKOVIŠTĚ A STANICE
XII		PLOCHY DOPRAVNÍ INFRASTRUKTURY - OSTATNÍ
XIII		PLOCHY VÝROBY A SKLADOVÁNÍ
XIV		PLOCHY TECHNICKÉ INFRASTRUKTURY
XV		PLOCHY SMÍŠENÉ VÝROBNÍ - ZEMĚLSKÉ USEDLOSTI
XVI		PLOCHY VODNÍ A VODOHOSPODÁRSKÉ
XVII		PLOCHY ZEMĚLSKÉ
XVIII		PLOCHY ZEMĚLSKÉ - ZAHRADNICKÉ
XIX		PLOCHY LESNÍ
XX		PLOCHY PŘÍRODNÍ - KRAJINNÁ ZELEN

**PRVKY ŌSES**



LOKÁLNÍ BIOCENTRUM ŌSES  
 LOKÁLNÍ BIOKORIDOR ŌSES  
 REGIONÁLNÍ BIOCENTRUM ŌSES  
 NADREGIONÁLNÍ BIOKORIDOR ŌSES  
 INTERAKČNÍ PRVEK

**PLOCHY ŌZEMNÍ REZERVY**




PLOCHY VÝROBY A SKLADOVÁNÍ


**DOPRAVNÍ TRASY**



PĚŠÍ A TURISTICKÉ TRASY  
 CYKLISTICKÉ TRASY

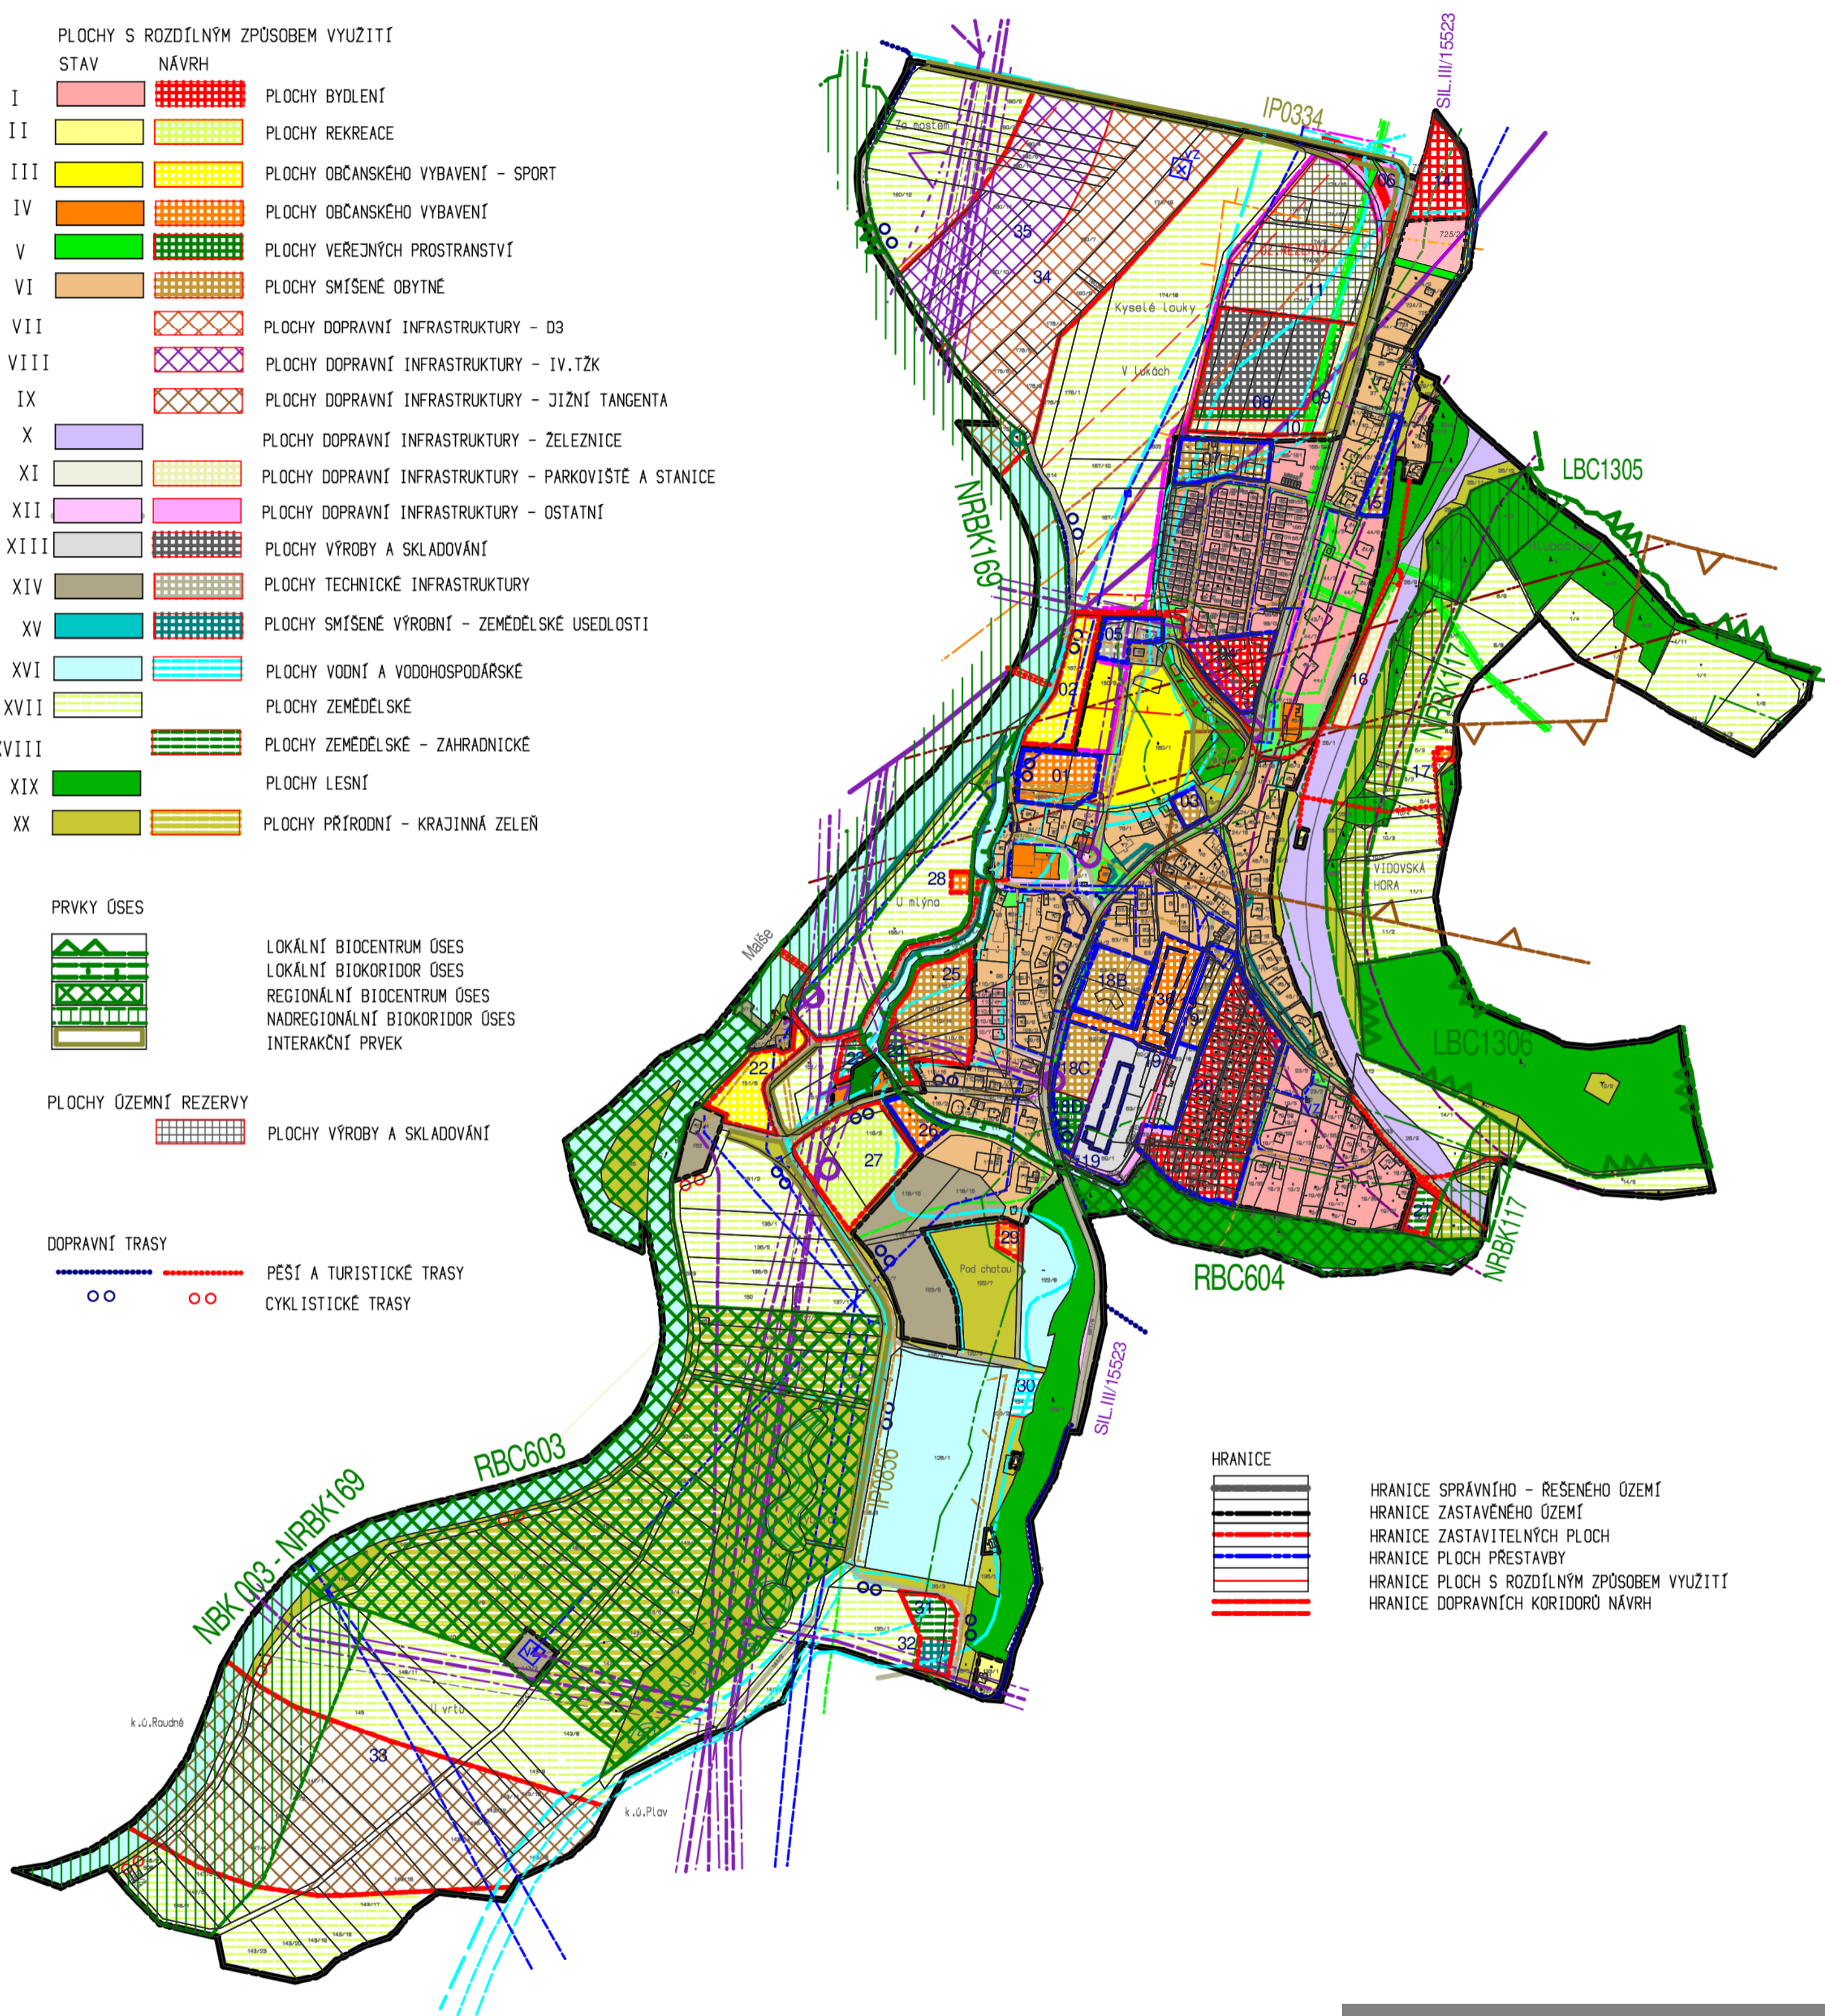

**HRANICE**

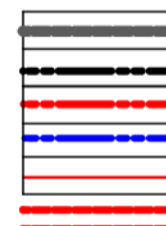

HRANICE SPRÁVNÍHO - REŠENÉHO ŌZEMÍ  
 HRANICE ZASTAVĚNÉHO ŌZEMÍ  
 HRANICE ZASTAVITELNÝCH PLOCH  
 HRANICE PLOCH PŘESTAVBY  
 HRANICE PLOCH S ROZDÍLNÝM ZPŮSOBEM VYUŽITÍ  
 HRANICE DOPRAVNÍCH KORIDORŮ NÁVRH

**TECHNICKÁ INFRASTRUKTURA**

STAV	NÁVRH	
		VODNÍ ZDROJE, ŌPRAVNA VODOVOD
		KANALIZACE JEDNOTNÁ
		KANALIZACE DEŠŤOVÁ
		ODVODNĚNÍ
		ĀS ODPAVNÍCH VOD, ĀOV
		EL. VEDENÍ, TRAFŌ 22 kV
		PLYNOVOD VTL, STL, RS
		TELEFONNÍ KABEL
		RR TRASA
		PROTIZÁPLAVOVÝ VAL (HRÁZKA)

VODNÍ ZDROJE, ŌPRAVNA VODOVOD  
 KANALIZACE JEDNOTNÁ  
 KANALIZACE DEŠŤOVÁ  
 ODVODNĚNÍ  
 ĀS ODPAVNÍCH VOD, ĀOV  
 EL. VEDENÍ, TRAFŌ 22 kV  
 PLYNOVOD VTL, STL, RS  
 TELEFONNÍ KABEL  
 RR TRASA  
 PROTIZÁPLAVOVÝ VAL (HRÁZKA)

**OCHRANA A LIMITY**

STAV	NÁVRH	
		VÝZNAMNĚ KRAJINNĚ PRVKY
		ARCHITEKTONICKY VÝZNAMNĚ A DOMINANTNÍ OBJEKTY
		HRANICE ZÁPLAVY Ō20-Ō100-AKT.ZŌNA-ZVL.POVODEŇ
		PODDOLOVANĚ ŌZEMÍ, ODVALY
		OP AREÁLO (ĀOV)
		OP ZELEZNICE
		OP SILNICE
		HRANICE KORIDORU HLUKU Z DOPRAVY
		VZDÁLENOST 50m OD HRANICE LESA
		OP VEDENÍ ELEKTRO
		OP VEDENÍ VTL PLYNOVOD, PRODUKTOVOD
		HRANICE VÝŠKOVĚHO ŌMEZENÍ BUDOV LETIŠŤEM
		OP RRT, RADIOLOKAČNÍHO PROSTŘEDKU RTH
		ZASAHUJE NA CELĚ REŠENĚ ŌZEMÍ

VÝZNAMNĚ KRAJINNĚ PRVKY  
 ARCHITEKTONICKY VÝZNAMNĚ A DOMINANTNÍ OBJEKTY  
 HRANICE ZÁPLAVY Ō20-Ō100-AKT.ZŌNA-ZVL.POVODEŇ  
 PODDOLOVANĚ ŌZEMÍ, ODVALY  
 OP AREÁLO (ĀOV)  
 OP ZELEZNICE  
 OP SILNICE  
 HRANICE KORIDORU HLUKU Z DOPRAVY  
 VZDÁLENOST 50m OD HRANICE LESA  
 OP VEDENÍ ELEKTRO  
 OP VEDENÍ VTL PLYNOVOD, PRODUKTOVOD  
 HRANICE VÝŠKOVĚHO ŌMEZENÍ BUDOV LETIŠŤEM  
 OP RRT, RADIOLOKAČNÍHO PROSTŘEDKU RTH  
 ZASAHUJE NA CELĚ REŠENĚ ŌZEMÍ

**ZÁZNAM O ŌČINNOSTI**

vydávající správní orgán: Zastupitelstvo obce Vidov  
 pořadové číslo poslední změny:2  
 datum nabytí účinnosti změny č.2 územního plánu: 15.3.2024  
 pořizovatel: Obecní úřad Vidov  
 oprávněná úřední osoba pořizovatele: Ing. Jan Šíma

**4. KOORDINAČNÍ VÝKRES**

**ŌPLNĚ ZNĚNÍ ÚZEMNÍHO PLÁNU VIDOV PO ZMĚNĚ Č. 1**

ZHOTOVITEL  
 STUDIO MAP s.r.o.

MĚŘÍTKO  
 1: 5 000

Do správního území obce zasahuje zájmové území Ministerstva obrany - koridor RR směru.  
 Celé správní území je zájmovým územím Ministerstva obrany z hlediska povolování vyjmenovaných druhů staveb.