
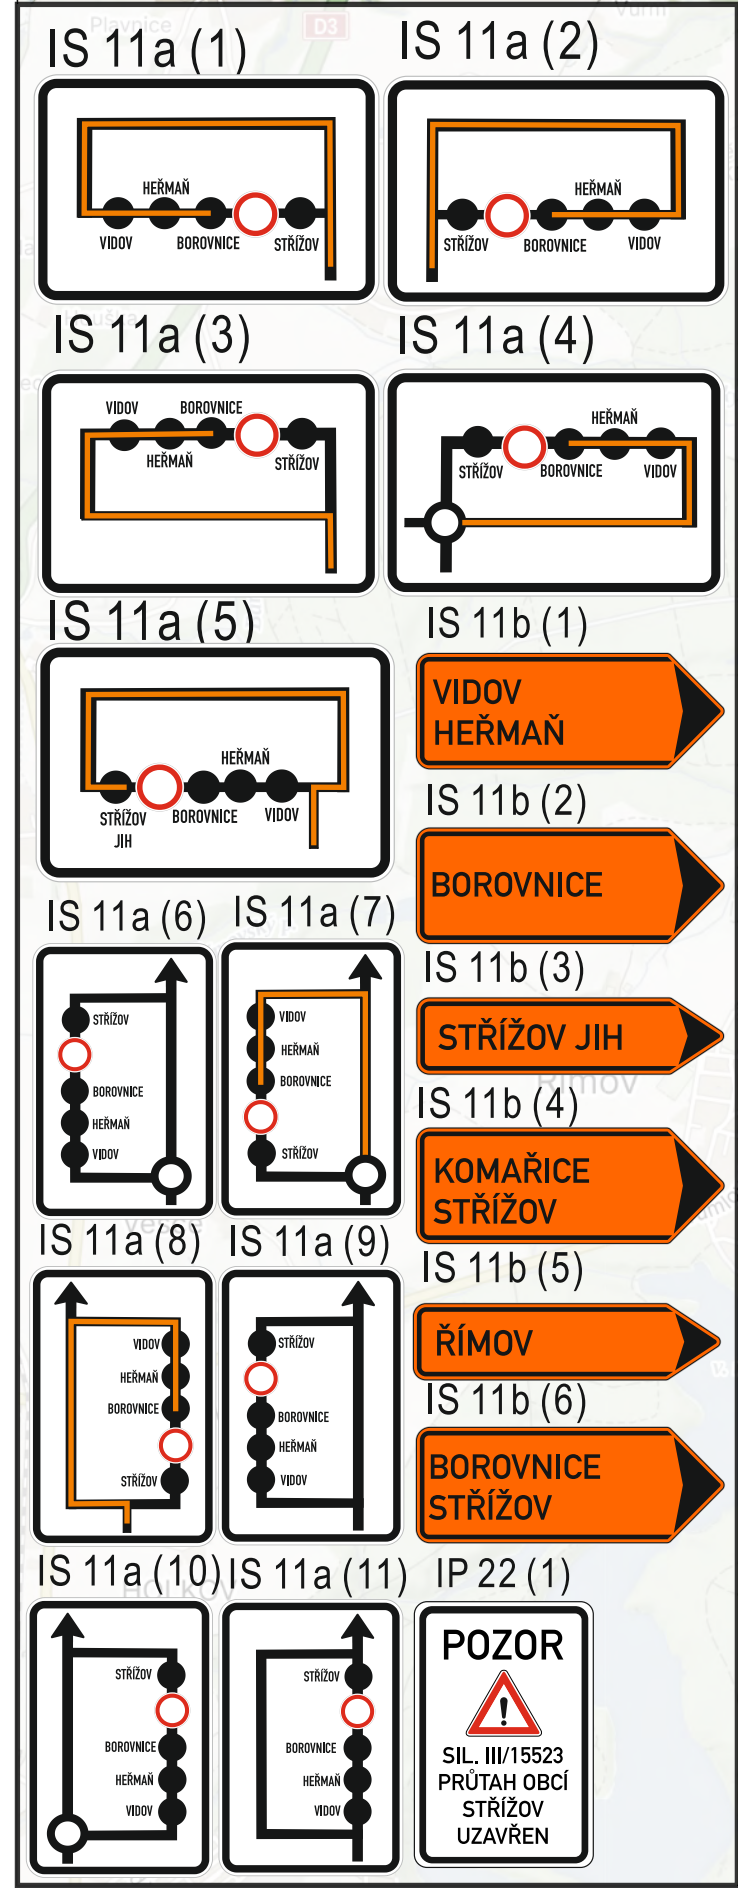


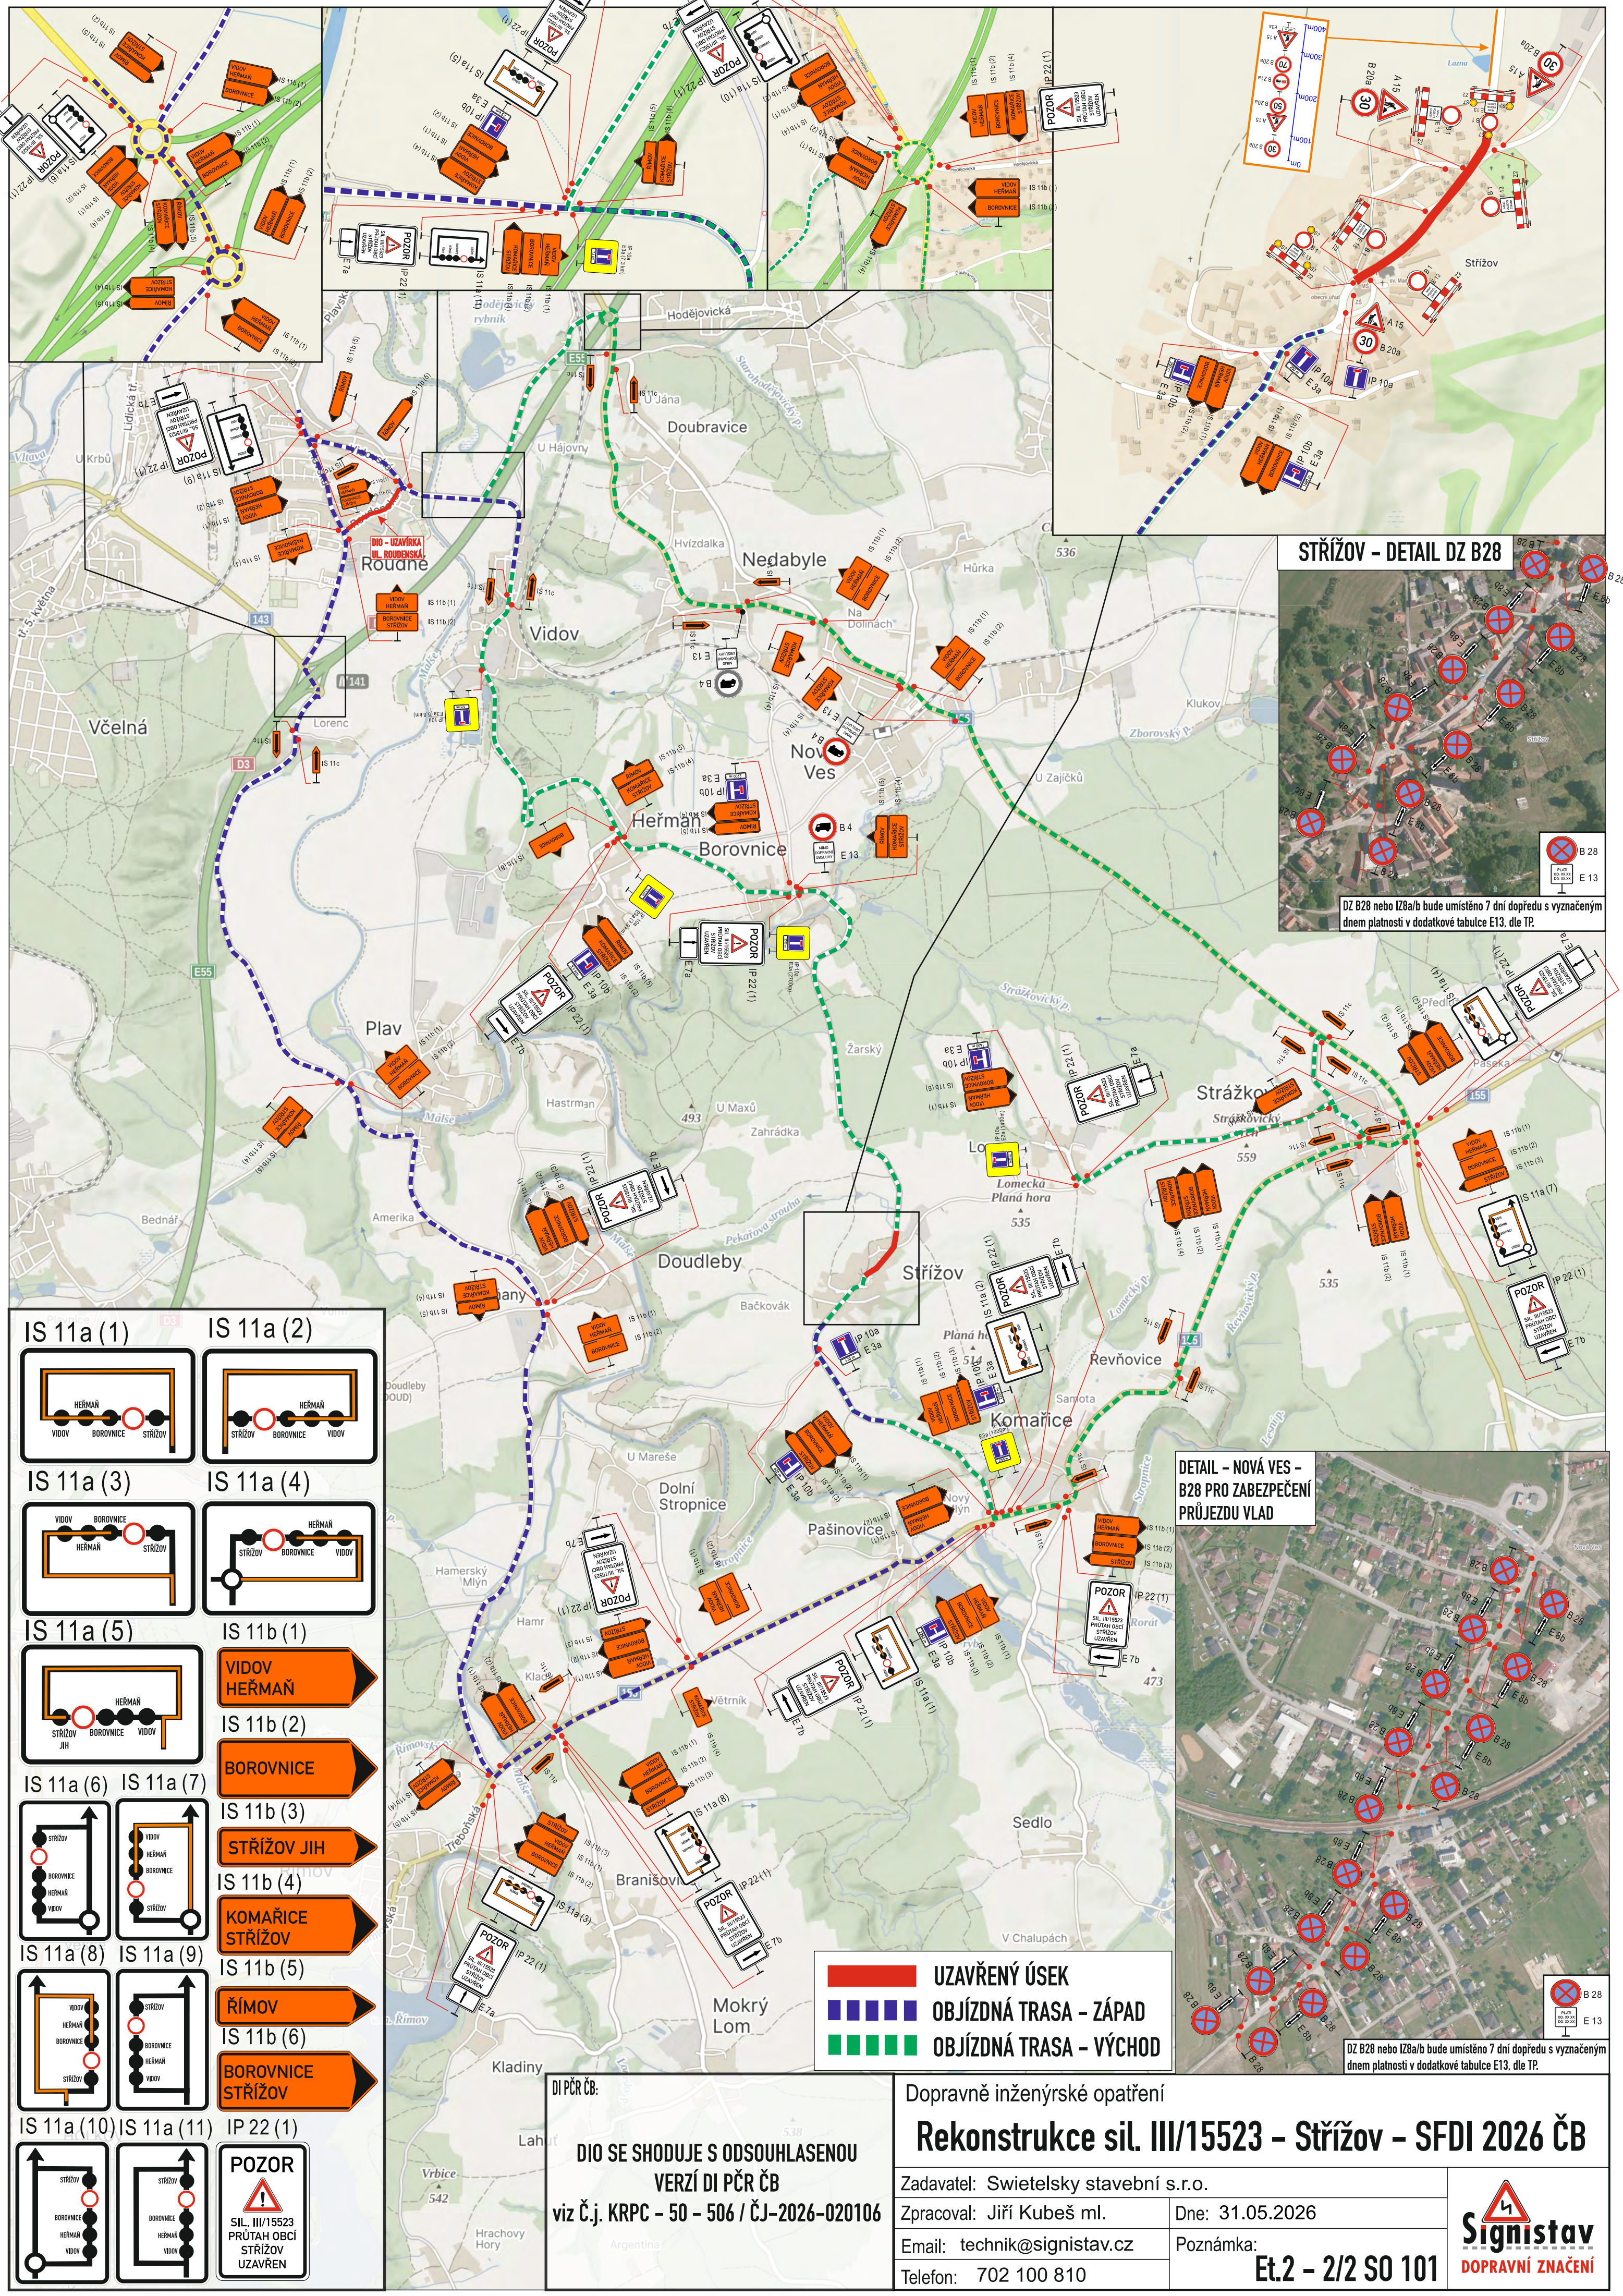

DI PČR ČB:

DIO SE SHODUJE S ODSOUHLASENOU

VERZÍ DI PČR ČB

viz Č.j. KRPC - 50 - 506 / ČJ-2026-020106

Dopravně inženýrské opatření

Rekonstrukce sil. III/15523 - Strážov - SFDI 2026 ČB

Zadavatel: Swietelsky stavební s.r.o.

Zpracoval: Jiří Kubeš ml.

Email: technik@signistav.cz

Telefon: 702 100 810

Dne: 31.05.2026

Poznámka:

Et.2 - 2/2 SO 101

Signistav

DOPRAVNÍ ZNAČENÍ