

LIMITY ÚZEMÍ - DOPRAVNÍ INFRASTRUKTURA

označení	popis
	dálnice včetně ochranného pásma
	silnice II. třídy včetně ochranného pásma
	železnice včetně ochranného pásma
	cyklotrasa/cyklostezka
	pěší stezka nebo trasa

Správní území obce se nachází v ochranném pásmu letiště České Budějovice:
 OP vnitřní vodorovné plochy
 OP kuželové plochy
 OP leteckého pozemního zařízení - radiolokátor Č. Budějovice

LIMITY ÚZEMÍ - VODNÍ HOSPODÁŘSTVÍ

označení	popis
	vodní zdroj
	ochranné pásmo vodního zdroje
	aktivní zóna záplavového území
	záplavové území Q100
	čistiřna odpadních vod
	kanalizační řad
	vodojem
	vodovodní řad

LIMITY ÚZEMÍ - ENERGETIKA

označení	popis
	regulační/měřicí stanice VTL
	plynovod
	bezpečnostní pásmo plynovodu
	ochranné pásmo produktovodu
	trafostanice
	el. vedení NN
	el. vedení VN včetně ochranného pásma
	fotovoltaická elektrárna

LIMITY ÚZEMÍ - PŘÍRODNÍ LIMITY A HODNOTY

označení	popis
	významný krajinný prvek registrovaný - bod
	památný strom
	významný krajinný prvek registrovaný - plošný

LIMITY ÚZEMÍ - KULTURNÍ LIMITY A HODNOTY

označení	popis
	nemovitá kulturní památka

LIMITY ÚZEMÍ - GEOLOGIE

označení	popis
	poddolované území

ZVLÁŠTNÍ ZÁJMY MINISTERSTVA OBRANY


Celé správní území obce je situováno v ochranném pásmu radiolokačního zařízení Ministerstva obrany.

Celé správní území je zájmovým územím Ministerstva obrany z hlediska povolování vyjmenovaných druhů staveb.

Do správního území obce zasahuje vymezené území Ministerstva obrany - OP RLP - Ochranné pásmo leteckých zabezpečovacích zařízení a koridor RR směru.

LIMITY ÚZEMÍ - SPOJE

označení	popis
	komunikační vedení
	rádioreléová trasa
	ochranné pásmo radiových zařízení pro příjem a vysílání signálů
	ochranné pásmo radioreléové trasy

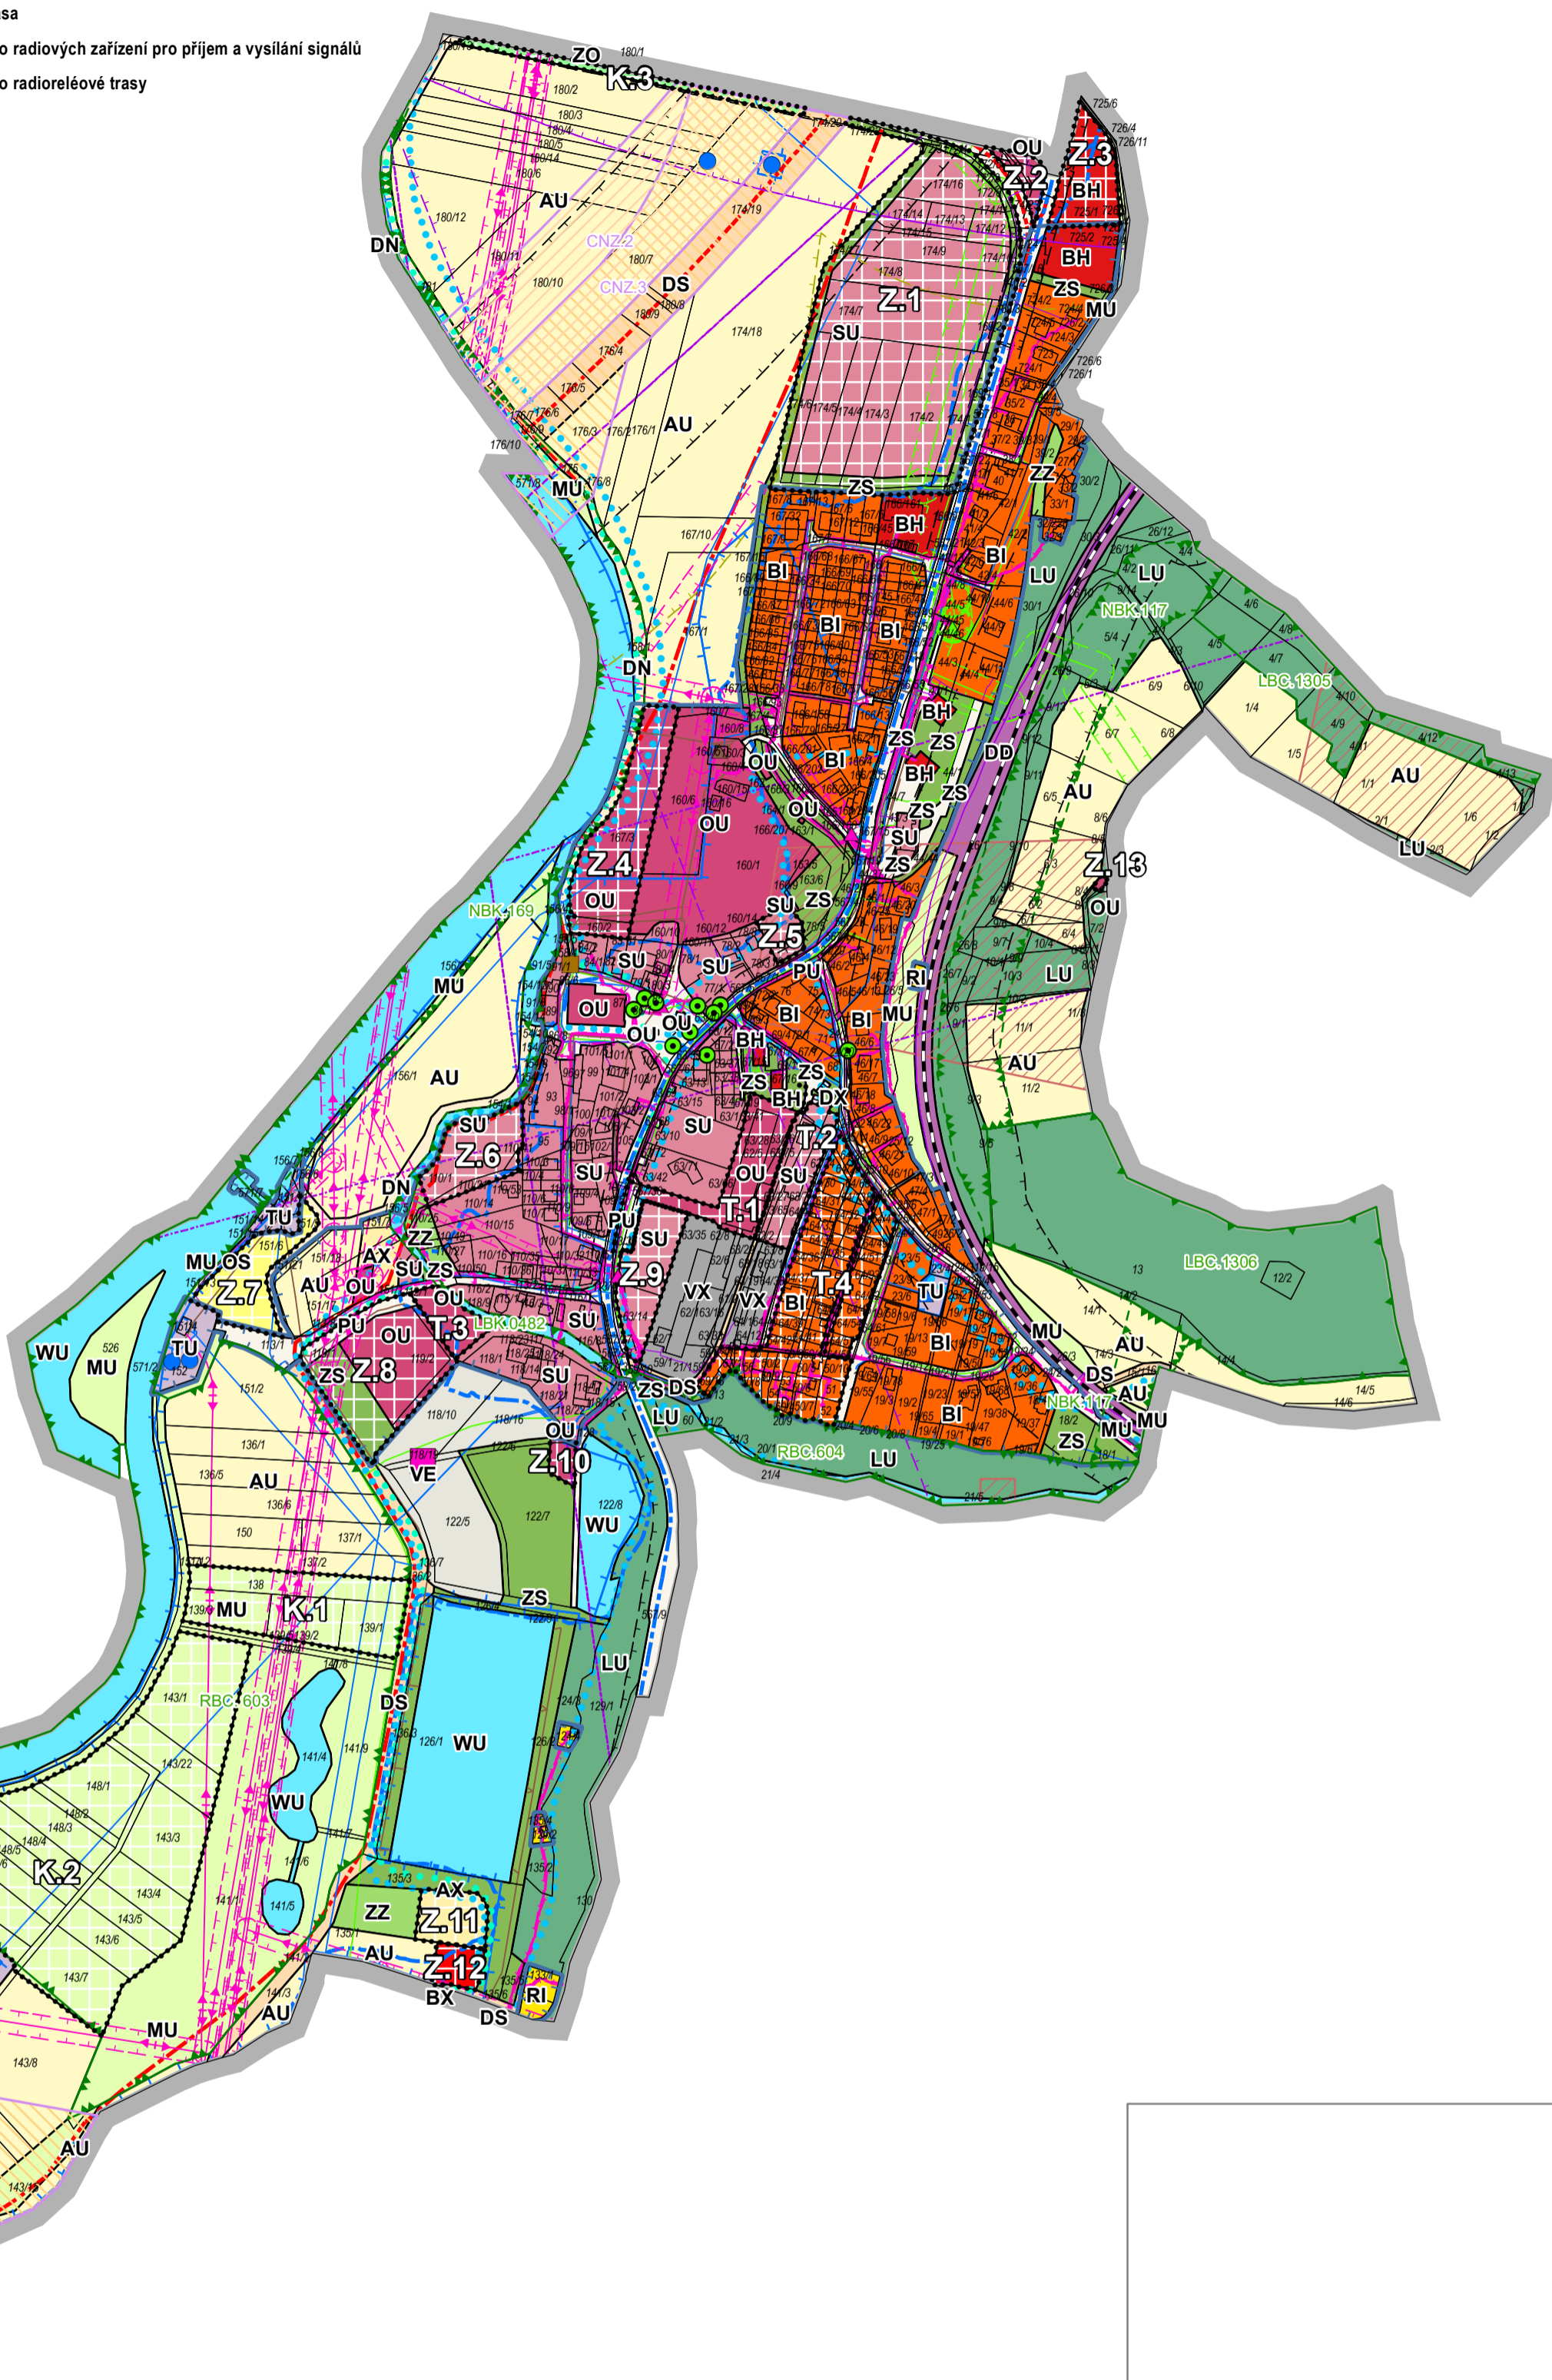

ZÁKLADNÍ ČLENĚNÍ

stav	návrh	popis
		hranice řešeného území
		zastavěné území
		plocha zastavitelná
		plocha transformace
		plocha změn v krajině

ÚZEMNÍ SYSTÉM EKOLOGICKÉ STABILITY

stav	návrh	popis
		lokální biocentrum
		lokální biokoridor
		regionální biocentrum
		nadregionální biokoridor

KORIDORY

stav	návrh	popis
		SILNIČNÍ DOPRAVA koridor dopravní infrastruktury - silniční
		ŽELEZNIČNÍ DOPRAVA koridor dopravní infrastruktury - drážní

PLOCHY S ROZDÍLNÝM ZPŮSOBEM VYUŽITÍ

stav	návrh	funkční využití	index
		bydlení individuální	BI
		bydlení hromadné	BH
		smíšené obytné všeobecné	SU
		bydlení jiné	BX
		rekreace individuální	RI
		občanské vybavení všeobecné	OU
		občanské vybavení sport	OS
		veřejná prostranství všeobecná	PU
		doprava silniční	DS
		doprava drážní	DD
		doprava nemotorová	DN
		doprava jiná	DX
		technická infrastruktura všeobecná	TU

PLOCHY S ROZDÍLNÝM ZPŮSOBEM VYUŽITÍ

stav	návrh	funkční využití	index
		výroba a skladování jiné	VX
		výroba energie z obnovitelných zdrojů	VE
		zeleň sídelní ostatní	ZS
		zeleň zahradní a sadová	ZZ
		zeleň ochranná a izolační	ZO
		vodní a vodohospodářské všeobecné	WU
		zemědělské všeobecné	AU
		lesní všeobecné	LU
		smíšené krajinné všeobecné	MU
		zemědělské jiné	AX

ZÁZNAM O ÚČINNOSTI

správní orgán, který změnu č. 3 vydal: Zastupitelstvo obce Vidov
 datum nabytí účinnosti změny č. 3: 13.3.2026
 pořizovatel: Obecní úřad Vidov
 oprávněná úřední osoba pořizovatele: Ing. Jan Šíma

5. KOORDINAČNÍ VÝKRES

ZHOTOVITEL
 Studio MAP s.r.o.
 Ing. Lenka Šimová, č. autorizace 05624

MĚŘITKO
 1 : 5 000