
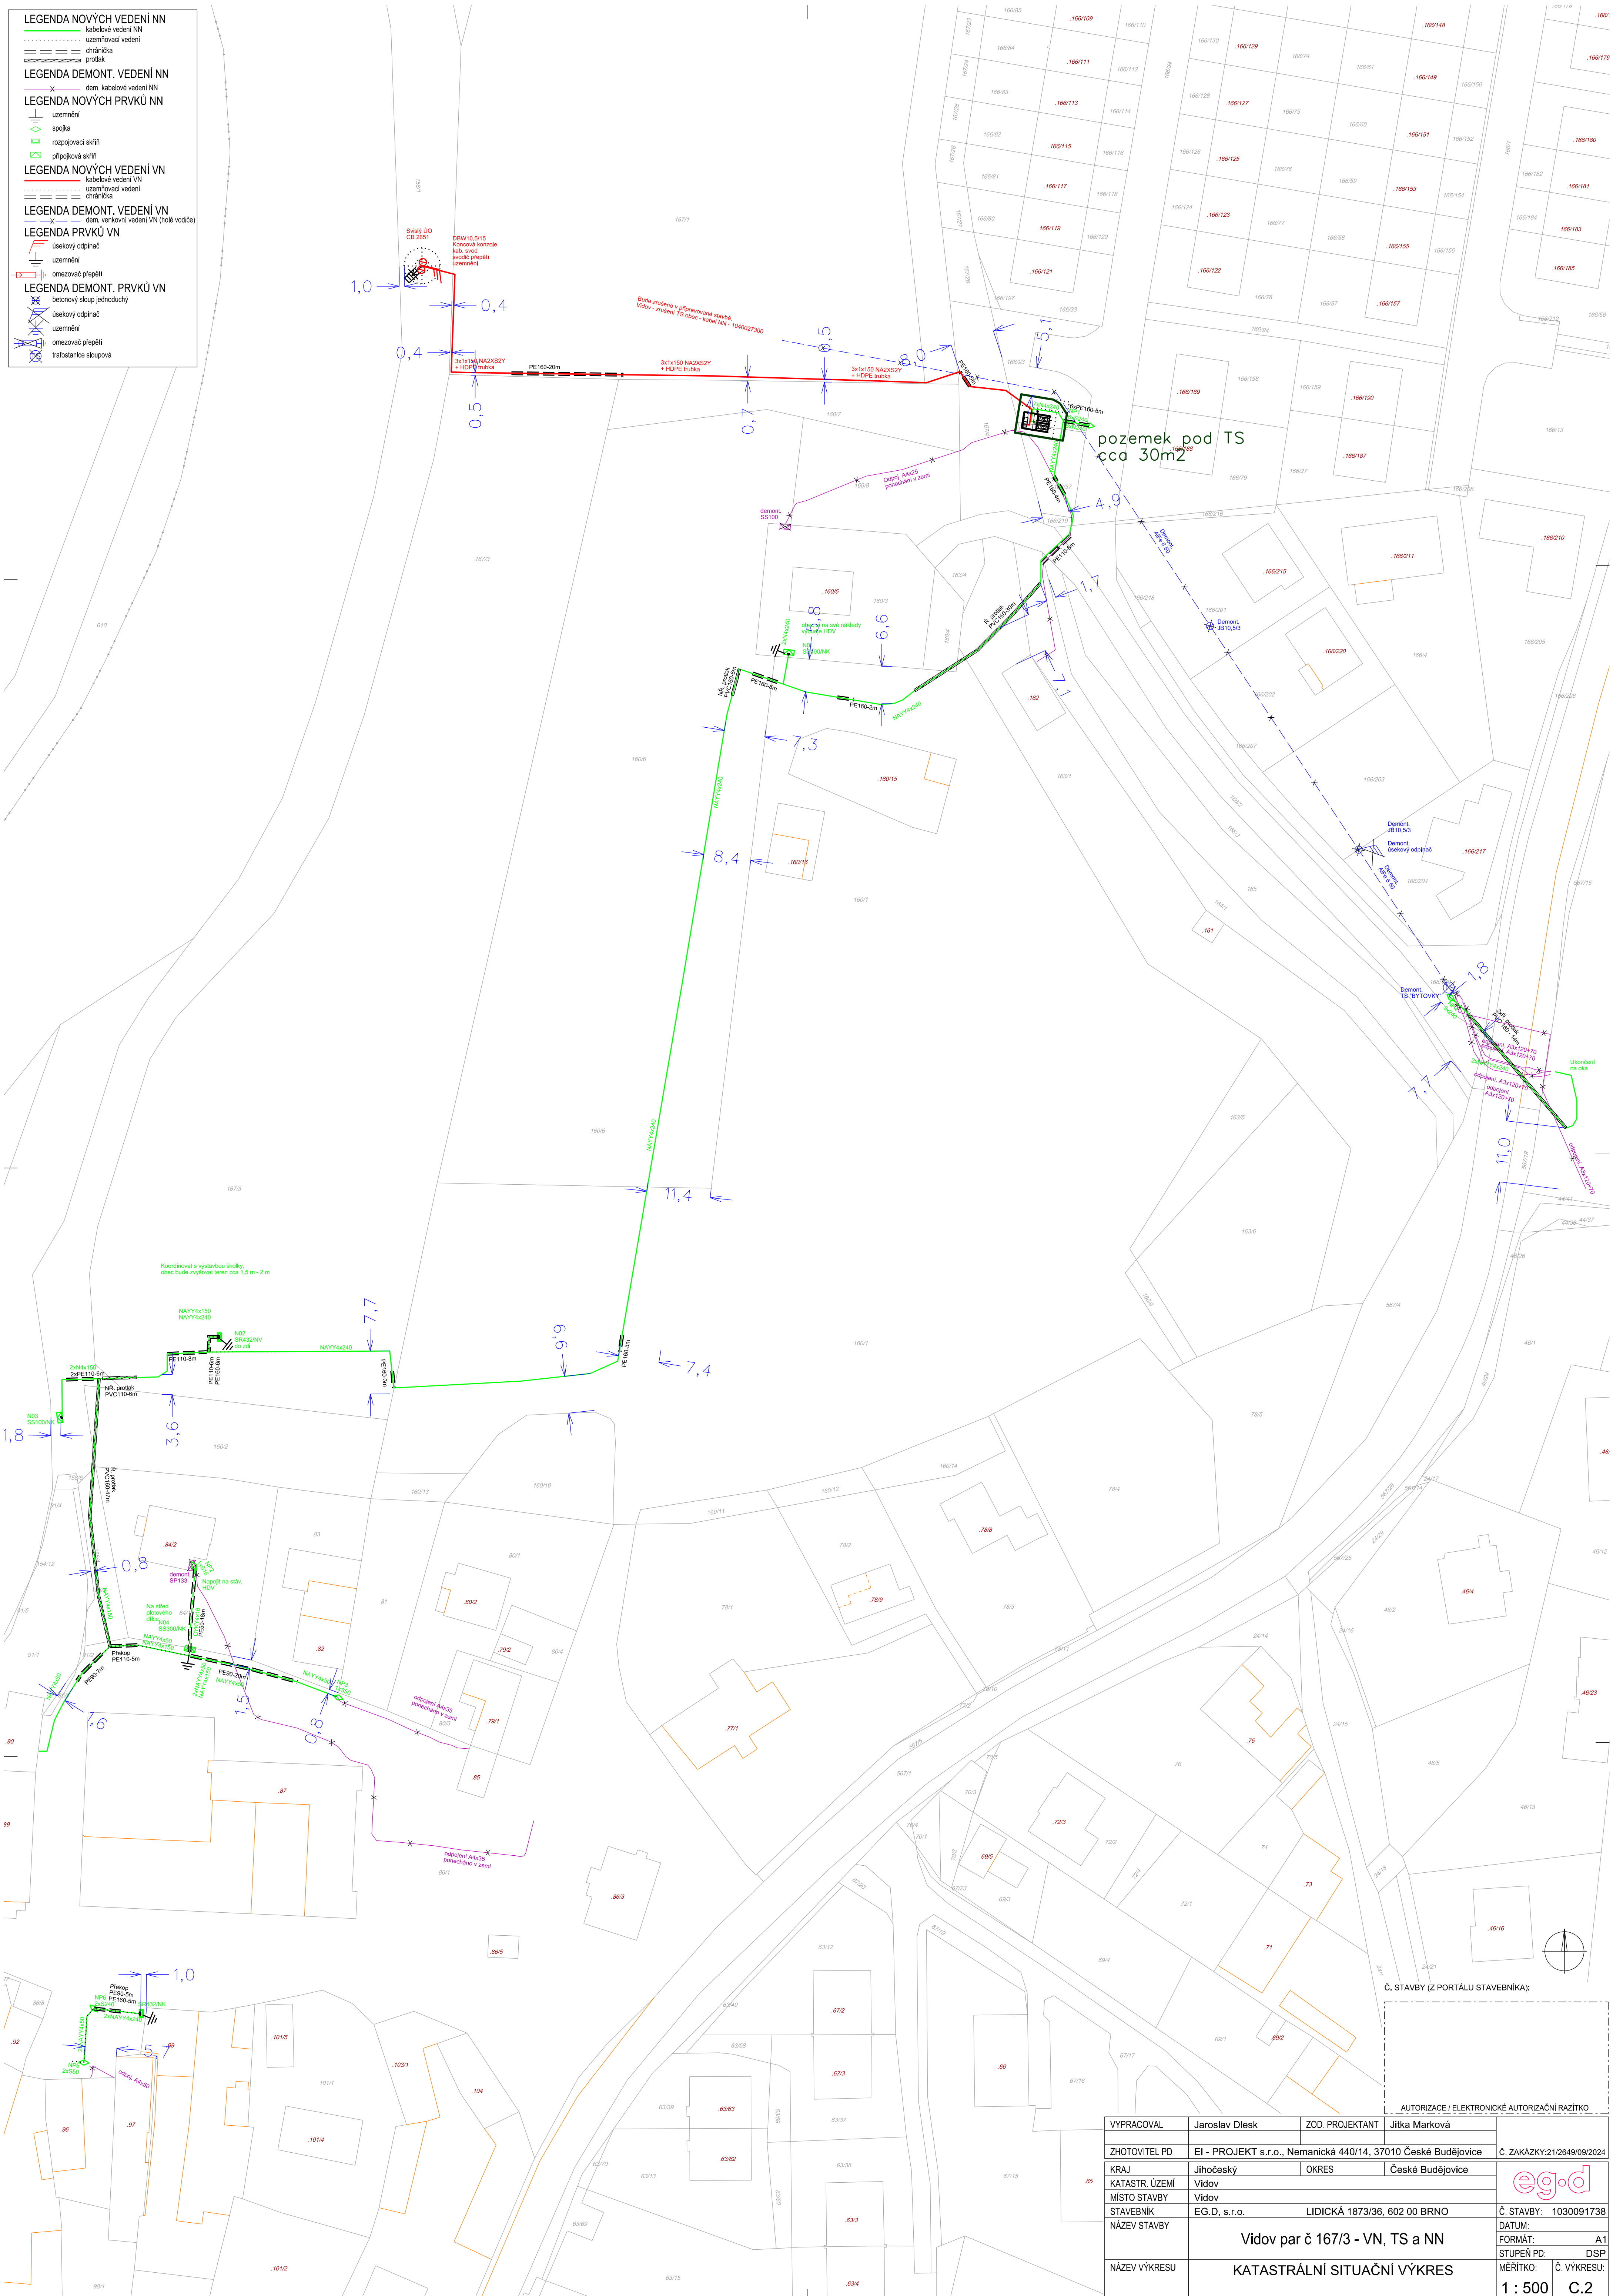


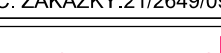

VYPRACOVAV	Jaroslav Dlesk	ZOD. PROJEKTANT	Jitka Marková	
ZHOTOVITEL PD	EI - PROJEKT S.r.o., Nemanická 440/14, 37010 České Budějovice			Č. ZAKAZKY:21/2649/09/2024
KRAJ	Jihočeský	OKRES	České Budějovice	
KATASTR. ÚZEMÍ	Vidov			
MÍSTO STAVBY	Vidov			
STAVEBNÍK	E.G.D. s.r.o.			
NÁZEV STAVBY	LIDICKÁ 1873/36, 602 00 BRNO			Č. STAVBY: 1030091738
	Vidov par č 167/3 - VN, TS a NN			DATUM:
				FORMÁT: A1
				STUPEŇ PD: DSP
NÁZEV VÝKRESU	KATASTRÁLNÍ SITUAČNÍ VÝKRES			MĚŘÍTKO: Č. VÝKRESU:
				1 : 500 C.2