

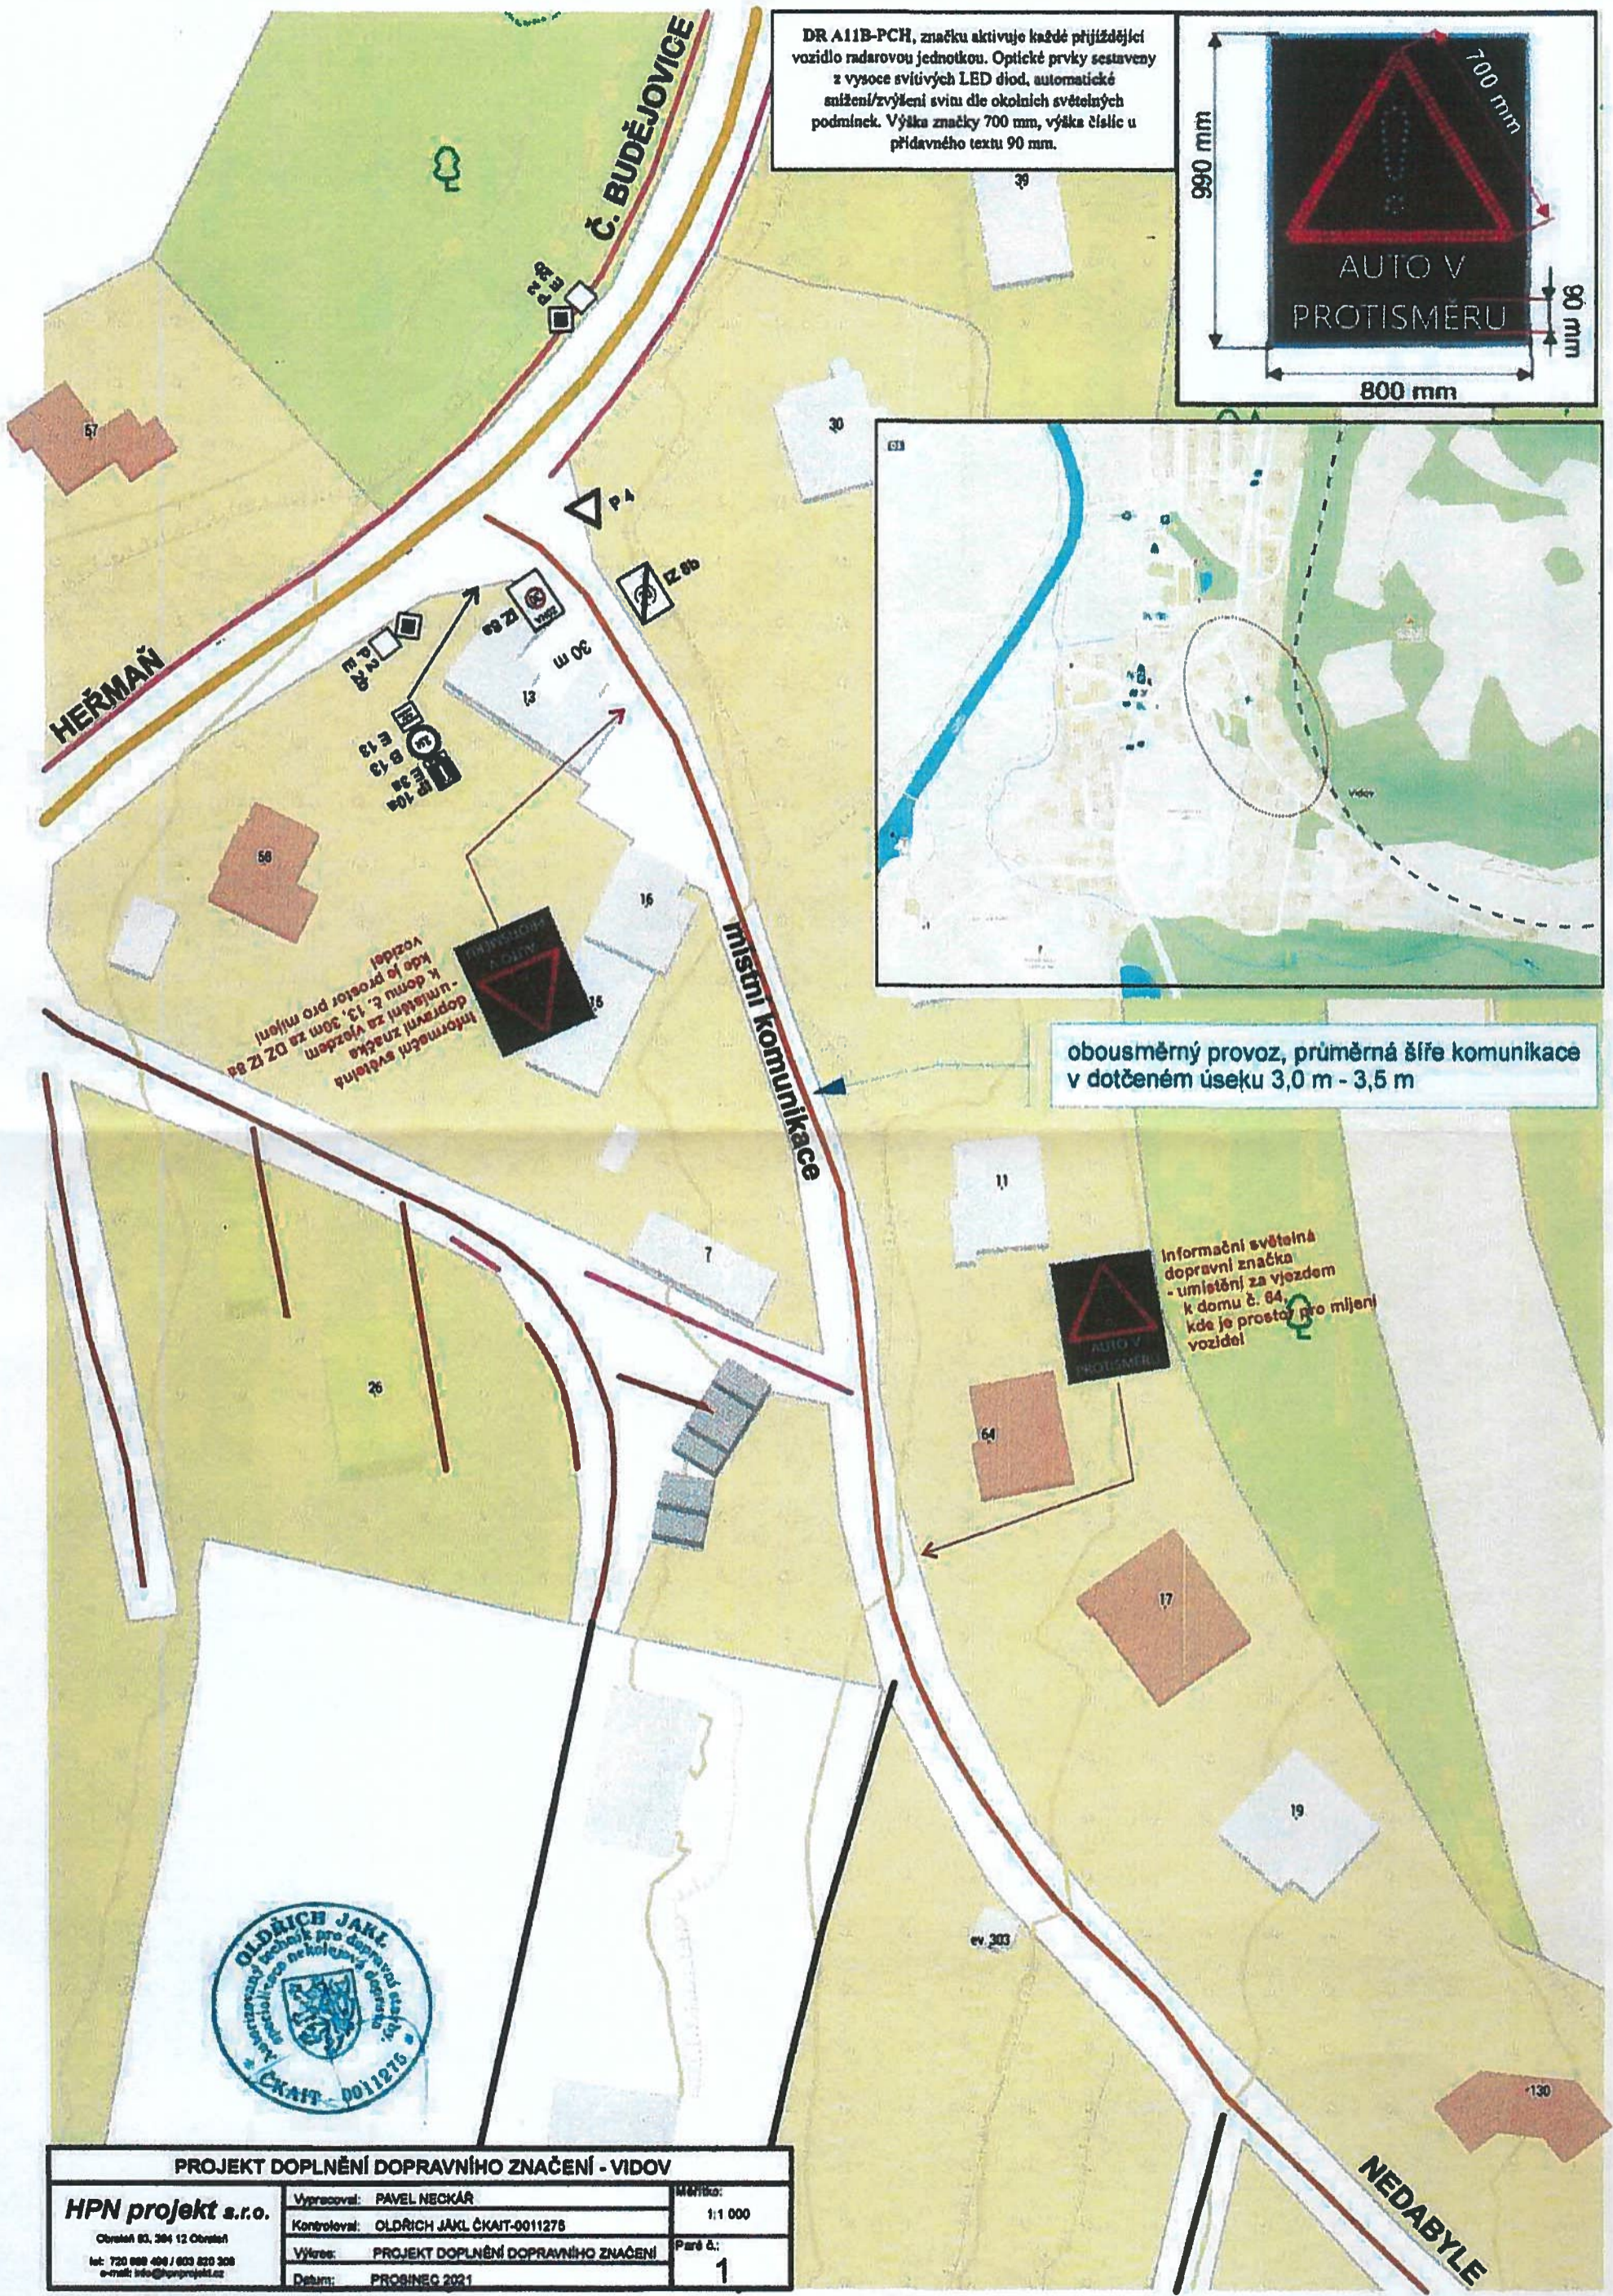


PROJEKT DOPLNĚNÍ DOPRAVNÍHO ZNAČENÍ - VIDOV

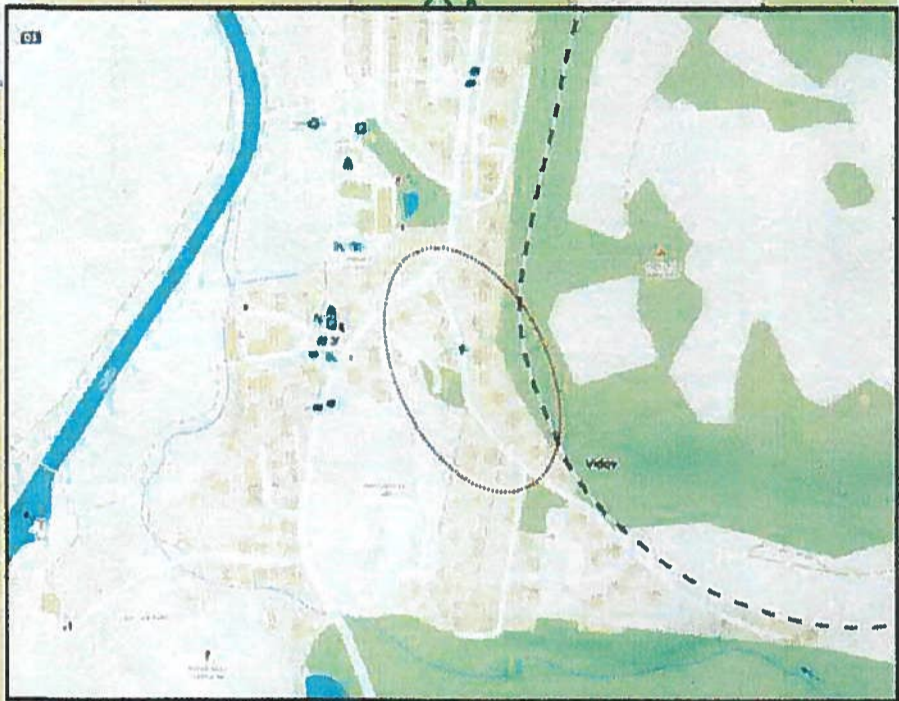

DR A11B-PCH, značku aktivuje každé přijíždějící vozidlo radarovou jednotkou. Optické prvky sestaveny z vysoce svítivých LED diod, automatické snížení/zvýšení svítivosti dle okolních světelných podmínek. Výška značky 700 mm, výška číslice u přidavného textu 90 mm.

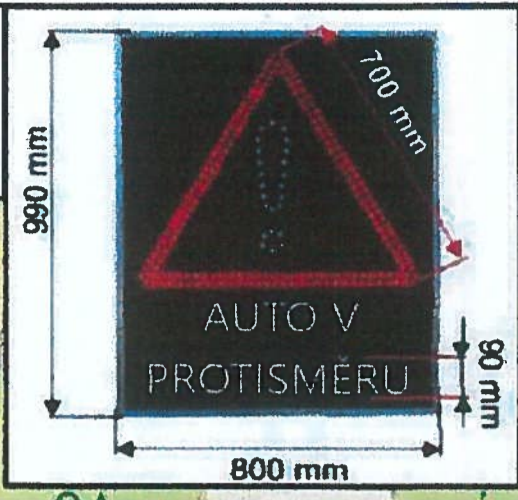

obousměrný provoz, průměrná šíře komunikace v dotčeném úseku 3,0 m - 3,5 m

Informační světelná dopravní značka - umístění za vjezdem k domu č. 13, 30m za mýlní kde je prostor pro mýlní vozidlo

Informační světelná dopravní značka - umístění za vjezdem k domu č. 64, kde je prostor pro mýlní vozidlo



PROJEKT DOPLNĚNÍ DOPRAVNÍHO ZNAČENÍ - VIDOV		
HPN projekt s.r.o. Obřanská 83, 384 12 Obřatel tel: 720 888 488 / 803 820 308 e-mail: info@hpnprojekt.cz	Vypracoval: PAVEL NECKÁR	Měřítko: 1:1 000
	Kontroloval: OLDŘICH JÁKL ČKAIT-0011276	Paré č.: 1
	Výřez: PROJEKT DOPLNĚNÍ DOPRAVNÍHO ZNAČENÍ	
	Datum: PROSINEC 2021	